



Městský úřad Turnov stavební úřad

Antonína Dvořáka 335, 511 01 Turnov

SPIS. ZN.: SÚ/2111/22/HOZ
Č.J.: SU/22/2342/HOI
VYŘIZUJE: Hozdecká
TEL.: 481 366 302
E-MAIL: i.hozdecka@mu.turnov.cz
DATUM: 28.4.2022

OZNÁMENÍ ZAHÁJENÍ ÚZEMNÍHO ŘÍZENÍ

PAMICO CZECH, s.r.o., IČO 27488098, 28. října č.p. 111, 511 01 Turnov 1

(dále jen "žadatel") podal dne 13.4.2022 žádost o vydání územního rozhodnutí o umístění stavby:

optotrasy - Turnov - Přepeře a Přepeře I

na pozemcích st. p. 4/1, 5/1, 5/2, 6/2, 7/2, 81, 86, 87, 93, 94, 99/1, 102, 103, 110, 119/1, 120, 124, 125, 129, 130, 131, 132/1, 134, 135, 136, 137/1, 138, 139, 148, 149, 150, 162, 163, 164/1, 164/2, 165, 166, 167/2, 179, 183, 202, 207, 240, 269, 271, 279, 282, 310, 327, 328, 349, 354, 355, 356, 361, 365, 378, 399, 421, 437, 442, 445, 450, 453, 459, 464, 470, 479, 481, 484, 506, 515, 517, 519, 522, 523, 524, 526, 527 a na parc. č. 1/2, 2/2, 9/2, 15/3, 16/1, 16/4, 19, 20/2, 23/1, 23/2, 25/4, 27/2, 93/16, 93/21, 93/34, 93/35, 93/36, 94/2, 94/3, 94/6, 94/10, 94/12, 94/13, 94/15, 94/16, 94/46, 94/49, 94/50, 94/52, 94/53, 94/55, 94/71, 94/72, 94/84, 94/102, 94/104, 94/106, 94/107, 94/111, 95/16, 96/14, 96/15, 134, 134/6, 134/7, 228/3, 228/4, 228/7, 228/22, 228/23, 228/26, 228/27, 228/28, 258/2, 258/3, 258/4, 263/1, 265/2, 265/3, 266, 267/1, 271/25, 280/1, 280/3, 280/4, 280/6, 280/7, 280/8, 280/9, 280/10, 280/11, 280/12, 280/13, 280/17, 280/18, 280/20, 280/21, 280/23, 281/4, 283/1, 283/2, 283/3, 283/4, 283/6, 283/7, 283/8, 283/9, 284/6, 284/9, 286/6, 286/12, 286/13, 287/9, 288/2, 290/1, 290/2, 291/5, 293/1, 294, 303/2, 304/13, 320/1, 321/2, 321/3, 321/4, 321/5, 321/22, 340/3, 1143, 300/20 v katastrálním území Přepeře u Turnova, parc. č. 2013/1, 2013/5, 2020/25, 2020/26, 2020/27, 2027/5 v katastrálním území Turnov. Uvedeným dnem bylo zahájeno územní řízení.

Stavba obsahuje:

- Nová optická trasa veřejné sítě elektronických komunikací bude začínat u stávajících optických rezerv v Turnově, ulice Přepeřská, naproti čp. 1305. Odtud trasa podejde vjezd do areálu Preciosa a vedle chodníku bude pokračovat podél komunikace II/610 až ke vjezdu do areálu firmy Sklostroj, který taktéž podejde a bude pokračovat v travnaté části vedle stávajícího pakoviště a pak podél areálu až ke komunikaci. V Obci Přepeře na ppč. 321/2, podél které bude pokračovat až ke komunikaci na ppč. 320/1, kde se optická trasa rozvětví, první větev bude pokračovat na severní stranu podél komunikace až za čp. 348, kde bude tato větev ukončena optickými rezervami. Druhá větev bude pokračovat jižním směrem k čp. 258, kde bude zřízen nový optický distribuční sloupek ORU-PRP-001 (ORU7 SiS, 1600 × 550 × 350 mm) a v něm bude tato větev ukončena. Další větev bude pokračovat od ORU-PRP-001 západním směrem před novou komunikací na ppč. 283/8, kde se rozdělí, jedna větev bude směřovat do této nové komunikace, prostřednictvím které budou zřízeny optické přípojky pro nemovitosti v ní. Druhá větev bude pokračovat západním směrem až ke komunikaci č. 27915. V tomto úseku (od ORU-PRP-001) bude trasa pokládána zároveň s novou trasou VO. Tato větev bude pokračovat podél komunikace č. 27915 až před čp. 79, kde se rozvětví. První větev bude pokračovat severním směrem podél komunikace až k čp. 104, kde bude ukončena optickými rezervami. Druhá větev podejde komunikaci č. 27915 a bude pokračovat ulicí na ppč. 96/14 a 94/2 zejména travnatou částí až před čp. 111, kde bude i tato větev zakončena v nově umístěném optickém distribučním sloupku ORU-PRP-002 (ORU7 SiS, 1600 × 550 × 350 mm). Odtud bude trasa pokračovat západním směrem, po obou stranách komunikace až ke komunikaci na ppč. 303/2, kterou podejde a rozvětví se.

Jedna její část půjde severním směrem před čp. 273, kde bude ukončena optickými rezervami. Druhá část půjde jižním směrem až ke komunikaci II/610, kde bude také ukončena optickými rezervami.

Druhá větev od distribučního sloupku ORU-PRP-002 půjde severním směrem do vedlejší ulice, kde před čp. 203 bude umístěn nový distribuční optický sloupek ORU-PRP-003 (ORU7 SiS, 1600 × 550 × 350 mm), ze kterého bude tato větev pokračovat nadále severním směrem až za čp. 304, kde se rozvětví. První její část půjde západním směrem, cca 30 m za čp. 306, kde bude tato větev ukončena optickými rezervami. Druhá část trasy od čp. 304 bude pokračovat východním směrem k další ulici, kde bude severo-západně od čp. 220 ukončena taktéž optickými rezervami. Třetí větev od rozvaděče ORU-PRP-002 půjde jižním směrem do další ulice, kde se rozvětví. Jedna část půjde východním směrem až k čp. 288, kde bude zakončena optickými rezervami. Druhá část půjde směrem západním, kde u konce pozemku ppč. 1/2 odbočí jižním směrem a bude v travnaté části pokračovat až ke komunikaci II/610, kde bude i tato větev ukončena optickými rezervami.

- V komunikacích bude trasa uložena v hloubce minimálně 1,0 m, v nezpevněných plochách minimálně 0,7 m a v chodnících 0,50-0,70 m.
- Umístění optického kabelu bude podle předložených situací „Celková situace“ číslo výkresu 1,2,3,4 a 5 v měřítku 1:1000, kterou vypracoval Michal Nožička DiS. Optický kabel bude umístěn v těchto vzdálenostech:
 - 2,78 m od hranice sousedního pozemku parc. č. 93/34 v kú Přepeře u Turnova.
 - 1,27 m od hranice sousedního pozemku parc. č. 93/36 v kú Přepeře u Turnova.
 - 1,34 m od hranice sousedního pozemku parc. č. 93/21 v kú Přepeře u Turnova.
 - 0,77 m od hranice sousedního pozemku parc. č. 94/6 v kú Přepeře u Turnova.
 - 0,71 m od hranice sousedního pozemku parc. č. 94/51 v kú Přepeře u Turnova.
 - 0,41 m od hranice sousedního pozemku parc. č. 1/4 v kú Přepeře u Turnova.
 - 0,25 m od hranice sousedního pozemku st. č. 207 v kú Přepeře u Turnova.
 - 0,38 m od hranice sousedního pozemku parc. č. 94/80 a 94/100 v kú Přepeře u Turnova.
 - 0,46 m od hranice sousedního pozemku parc. č. 94/55 v kú Přepeře u Turnova.
 - 1,3 m od hranice sousedního pozemku parc. č. 96/13 v kú Přepeře u Turnova.
 - 0,32 m od hranice sousedního pozemku parc. č. 94/90 v kú Přepeře u Turnova.
 - 2,1 m od hranice sousedního pozemku parc. č. 94/13 v kú Přepeře u Turnova.
 - 1,17 m od hranice sousedního pozemku parc. č. 9/2 v kú Přepeře u Turnova.
 - 0,77 m od hranice sousedního pozemku parc. č. 2/2 v kú Přepeře u Turnova.
 - 1,09 m od hranice sousedního pozemku parc. č. Tichý v kú Přepeře u Turnova.
 - 1,66 m od hranice sousedního pozemku parc. č. 290/1 v kú Přepeře u Turnova.
 - 0,43 m od hranice sousedního pozemku parc. č. 16/1 v kú Přepeře u Turnova.
 - 0,66 m od hranice sousedního pozemku parc. č. 19 v kú Přepeře u Turnova.
 - 0,65 m od hranice sousedního pozemku parc. č. 283/4 v kú Přepeře u Turnova.
 - 0,71 m od hranice sousedního pozemku parc. č. 283/4 v kú Přepeře u Turnova.
 - 0,37 m od hranice sousedního pozemku parc. č. 283/7 v kú Přepeře u Turnova.
 - 0,91 m od hranice sousedního pozemku parc. č. 26/2 v kú Přepeře u Turnova.
 - 0,93 m od hranice sousedního pozemku parc. č. 280/6 v kú Přepeře u Turnova.
 - 0,5 m od hranice sousedního pozemku parc. č. 271/8 v kú Přepeře u Turnova.
 - 3,31 m od hranice sousedního pozemku st. č. 350 v kú Přepeře u Turnova.
 - 2,02 m od hranice sousedního pozemku parc. č. 258/4 v kú Přepeře u Turnova.
 - 2,29 m od hranice sousedního pozemku parc. č. 284/6 v kú Přepeře u Turnova.
 - 0,64 m od hranice sousedního pozemku parc. č. 228/3 v kú Přepeře u Turnova.
 - 0,52 m, 0,54 m od hranice sousedního pozemku parc. č. ...silnice v kú Přepeře u Turnova.
 - 2,92 m od hranice sousedního pozemku parc. č. v kú Turnov.
 - 1,08 m od hranice sousedního pozemku parc. č. 2020/25 v kú Turnov.

Městský úřad Turnov, stavební úřad, jako stavební úřad příslušný podle § 13 odst. 1 písm.c) zákona č. 183/2006 Sb., o územním plánování a stavebním řádu (stavební zákon), ve znění pozdějších předpisů (dále jen "stavební zákon"), oznamuje podle § 87 odst. 1 stavebního zákona zahájení územního řízení, ve kterém upouští od ústního jednání. Dotčené orgány mohou uplatnit závazná stanoviska, účastníci řízení své námítky a veřejnost připomínky do

15 dnů od doručení tohoto oznámení.

K později uplatněným závazným stanoviskům, námitkám a připomínkám nebude přihlédnuto. Účastníci řízení mohou nahlížet do podkladů rozhodnutí (Městský úřad Turnov, stavební úřad, úřední dny pondělí a středa 8-12 hod. a 13-17 hod.).

Osoby s vlastnickými nebo jinými věcnými právy k sousedním pozemkům:

st. p. 119/2, 126/1, 126/2, 137/2, 161, 167/1, 177, 208, 235, 236, 237, 247, 329, 337, 350, 364, 367, 469, parc. č. 1/4, 2/3, 8/2, 8/3, 15/1, 16/5, 20/3, 24/1, 24/2, 26/2, 26/3, 75/1, 93/37, 93/45, 93/88, 94/9, 94/11, 94/17, 94/51, 94/78, 94/79, 94/80, 94/83, 94/90, 94/109, 94/123, 95/10, 96/13, 257/2, 257/4, 257/5, 258/8, 267/3, 271/8, 280/2, 280/15, 280/22, 281/1, 281/2, 281/3, 287/2, 290/10, 291/26, 300/1, 321/6, 1126/2, 1126/4, 1126/6, 1126/7 v katastrálním území Přepeře u Turnova, parc. č. 1997, 1998, 1999/1, 2000/4, 2000/5, 2001/2, 2002/1, 2003, 2004, 2013/8, 2013/9, 2020/1, 2020/9, 2020/10, 2020/21, 2020/22, 2027/6, 2027/7, 2027/33, 2027/34 v katastrálním území Turnov

Osoby s vlastnickými nebo jinými věcnými právy k sousedním stavbám:

Přepeře č.p. 123, č.p. 177, č.p. 202, č.p. 142, č.p. 210, č.p. 257, č.p. 259, č.p. 270 a č.p. 271, Turnov č.p. 1304, č.p. 1305 a č.p. 1447.

Do 3 dnů od uplynutí lhůty od vznesení námitek budou shromážděny podklady pro vydání rozhodnutí, které bude vydáno do 7 dní, a účastníci řízení mají možnost se v této lhůtě seznámit se shromážděnými podklady v souladu s § 36, odst.3 správního řádu.

Vzhledem k tomu, že se jedná o řízení s velkým počtem účastníků řízení podle § 144 zákona č. 500/2004 Sb., správního řádu, zahájení územního řízení se účastníkům řízení podle § 85 odst 2, písm. b) uvědomuje veřejnou vyhláškou.

Na toto územní řízení se vztahuje zákon č. 416/2009 Sb., O urychlení výstavby dopravní, vodní, energetické infrastruktury a infrastruktury elektronických komunikací. Oznámení o zahájení územního řízení se podle § 2 odst. 5 výše uvedeného zákona č. 416/2009 Sb. doručuje účastníkům řízení podle § 85 odst. 2, písm. a) stavebního zákona jednotlivě. Ostatní písemnosti podle § 2 odst. 5 zákona č. 416/2009 Sb. O urychlení výstavby dopravní, vodní a energetické infrastruktury a infrastruktury elektronických komunikací se doručují pouze žadateli, obci, na jejímž území má být záměr uskutečněn, a dotčeným orgánům; ostatním účastníkům řízení se doručují veřejnou vyhláškou.

Poučení:

Účastníci jsou oprávněni navrhopvat důkazy a činit jiné návrhy po celou dobu řízení až do vydání rozhodnutí. Účastníci mají právo vyjádřit v řízení své stanovisko. Účastníci se mohou před vydáním rozhodnutí vyjádřit k podkladům rozhodnutí, popřípadě navrhnout jejich doplnění.

K závazným stanoviskům a námitkám k věci, o kterých bylo rozhodnuto při vydání územně plánovací dokumentace, se nepřihlíží. K námitkám, které překračují rozsah a nesplňují požadavky § 89 odst. 4 stavebního zákona, se nepřihlíží. Účastník řízení ve svých námitkách uvede skutečnosti, které zakládají jeho postavení jako účastníka řízení, a důvody podání námitek.

Obec může uplatnit námitky k ochraně zájmů obce a zájmů občanů obce. Vlastník pozemku nebo stavby, na kterých má být požadovaný záměr uskutečněn, není-li sám žadatelem, nebo ten, kdo má jiné věcné právo k tomuto pozemku nebo stavbě, nebo osoba, jejíž vlastnické nebo jiné věcné právo k sousedním stavbám anebo sousedním pozemkům nebo stavbám na nich může být územním rozhodnutím přímo dotčeno, může uplatňovat námitky proti projednávanému záměru v rozsahu, jakým je její právo přímo dotčeno. Osoba, která je účastníkem řízení podle zvláštního právního předpisu, může uplatňovat námitky pouze v rozsahu, v jakém je projednávaným záměrem dotčen veřejný zájem, jehož ochranou se podle zvláštního právního předpisu zabývá.

Nechá-li se některý z účastníků zastupovat, předloží jeho zástupce písemnou plnou moc.

Za správnost: Hozdecká Ivana

Ing. Eva Zakouřilová
vedoucí stavebního úřadu

Stanovení okruhu účastníků řízení :

V řízení bylo zkoumáno, zda mohou být přímo dotčena vlastnická nebo jiná práva vlastníků pozemků a staveb na nich, včetně pozemků sousedních a staveb na nich. Na základě výsledku byl stanoven okruh účastníků řízení ve smyslu § 85 stavebního zákona, a to:

podle § 85 odst. 1 písm. a) stavebního zákona – žadatel – PAMICO CZECH, s.r.o., 28.října 111, 511 01 Turnov 1,

podle § 85 odst. 1 písm. b) stavebního zákona – obec, na jejímž území má být požadovaný záměr uskutečněn – Město Turnov, obec Přepře,

podle § 85 odst. 2 písm. a) stavebního zákona - je vlastníkem pozemku nebo stavby, na kterých má být požadovaný záměr uskutečněn, není-li sám žadatelem, nebo ten, kdo má jiné věcné právo k tomuto pozemku nebo stavbě: vlastníkem dotčených pozemkových parcel 2013/1 v kú Turnov a 340/3 v kú Přepře u Turnova je Liberecký kraj – Krajská správa silnic LK, vlastníkem dotčené pozemkové parcely 2020/27, 2020/26, 2027/5 a 2020/25 v kú Turnov a 228/28 v kú Přepře u Turnova je PRECIOSA a.s.; vlastníkem dotčené pozemkové parcely 2013/5 v kú Turnov je Kupcová Miroslava Ing.; vlastníkem dotčené pozemkové parcely 228/4, 228/7, 228/27, 228/23, 321/2, 321/3, 320/1, 294, 283/9, 283/8, 304/13, 96/14, 96/15, 94/2, 288/2, 293/1, 94/46, 94/104, 95/16, 303/2 a stavební parcely 129, 269 v kú Přepře u Turnova je obec Přepře; vlastníkem dotčené pozemkové parcely 228/26 v kú Přepře u Turnova jsou Hnátko Lukáš, Hnátko Petr, Hnátko Vojtěch, Vocásková Šťastná Žanet; vlastníkem dotčené pozemkové parcely 228/22 v kú Přepře u Turnova je Polák Roman; vlastníkem dotčené pozemkové parcely 228/3 v kú Přepře u Turnova je Egert Jaroslav Ing.; vlastníkem dotčené pozemkové parcely 284/6 v kú Přepře u Turnova je Česká republika-Státní pozemkový úřad; vlastníkem dotčené pozemkové parcely 258/3 a stavební parcely 282 v kú Přepře u Turnova je Rien Turnov a.s.; vlastníkem dotčené pozemkové parcely 258/4, 258/2 a stavební parcely 421 v kú Přepře u Turnova je Sklostroj International, s.r.o.; vlastníkem dotčené stavební parcely 349 v kú Přepře u Turnova je Sklostroj Turnov CZ, s.r.o.; vlastníkem dotčené stavební parcely 240 v kú Přepře u Turnova jsou Kyncl Marco Ing.; vlastníkem dotčené pozemkové parcely 267/1 a 266 v kú Přepře u Turnova je Hejduková Alena Ing.; vlastníkem dotčené pozemkové parcely 321/5, 321/4, 263/1 a stavební parcely 515 v kú Přepře u Turnova jsou Felgr David a Felgrová Jitka; vlastníkem dotčené pozemkové parcely 265/3 a stavební parcely 437 v kú Přepře u Turnova jsou Kučera Tomáš a Kučerová Marcela; vlastníkem dotčené pozemkové parcely 265/2 a stavební parcely 442 v kú Přepře u Turnova je Hašlar Zbyněk Ing., vlastníkem dotčené pozemkové parcely 280/3 a stavební parcely 459 v kú Přepře u Turnova jsou Horník Libor a Horníková Pavlína; vlastníkem dotčené pozemkové parcely 280/13, 280/12, 280/1, 15,3 a stavební parcely 506 a 354 v kú Přepře u Turnova je Semlerová Stanislava; vlastníkem dotčené pozemkové parcely 280/23 a stavební parcely 484 v kú Přepře u Turnova jsou Pichrt Josef a Pichrtová Jana; vlastníkem dotčené pozemkové parcely 280/21, 280/10, 280/11, 271/25, 280/17, 280/18 v kú Přepře u Turnova jsou Šnajdr Miroslav a Šnajdrová Jana; vlastníkem dotčené pozemkové parcely 280/9, 280/6, 280/20 a stavební parcely 464 v kú Přepře u Turnova je Bárta Miroslav; vlastníkem dotčené pozemkové parcely 280/8, 280/7 a stavební parcely 526 v kú Přepře u Turnova je Kobián Jan Ing., vlastníkem dotčené pozemkové parcely 284/9, 281/4 a stavební parcely 522 v kú Přepře u Turnova je Skálová Martina; vlastníkem dotčené pozemkové parcely 25/4 a stavební parcely 450 v kú Přepře u Turnova jsou Malá Radmila a Malý Jiří; vlastníkem dotčené pozemkové parcely 23/1 v kú Přepře u Turnova jsou Johan Jiří a Johan Ladislav; vlastníkem dotčené pozemkové parcely 283/7 v kú Přepře u Turnova je Semler Miloslav; vlastníkem dotčené pozemkové parcely 283/1 a stavební parcely 517 v kú Přepře u Turnova jsou Eichler Milan Bc. a Eichlerová Hana MUDr.; vlastníkem dotčené pozemkové parcely 283/6 a stavební parcely 523 v kú Přepře u Turnova jsou Hajer Václav Ing. a Hajerová Ludmila Ing.; vlastníkem dotčené pozemkové parcely 283/3 a stavební parcely 524 v kú Přepře u Turnova jsou Zajíc Jan Ing. a Zajícová Jana Mgr.; vlastníkem dotčené pozemkové parcely 283/4 a stavební parcely 519 v kú Přepře u Turnova jsou Novotný Dalibor Ing. a Novotná Dana Mgr.; vlastníkem dotčené pozemkové parcely 23/2 a stavební parcely 361 v kú Přepře u Turnova jsou Kudrnáčová Jaroslava MVDr. a Vlachová Pavla; vlastníkem dotčené pozemkové parcely 20/2 a stavební parcely 310 v kú Přepře u Turnova jsou Barchánek Martin a Barchánková Olga; vlastníkem dotčené pozemkové parcely 286/12 a stavební parcely 365 v kú Přepře u Turnova je Bakoš Lubomír; vlastníkem dotčené pozemkové parcely 286/13 a stavební parcely 356 v kú Přepře u Turnova jsou Hloušek Miroslav a Hloušková Věra; vlastníkem dotčené pozemkové parcely 286/6 a stavební parcely 470 v kú Přepře u Turnova je Pozdníček Martin; vlastníkem dotčené stavební parcely 99/1 v kú Přepře u Turnova jsou Pozdníček Josef a Pozdníček Martin; vlastníkem dotčené pozemkové parcely 16/4 a stavební parcely 328 v kú Přepře u Turnova je Holečková Lucie; vlastníkem dotčené pozemkové parcely 16/1 a stavební parcely 327 v kú Přepře u Turnova jsou Náhlovský Jiří a Náhlovská Danuše;

vlastníkem dotčené pozemkové parcely 287/9 v kú Přepře u Turnova jsou Kartáková Věra, Kozák Josef, Krausová Alena, Matějková Věra, Mlejnková Božena, obec Přepře, Pozdníček Josef, Pozdníček Martin, Sajdl Luděk Ing. a Sajdl Petr RNDr. CSc.; vlastníkem dotčené stavební parcely 81 v kú Přepře u Turnova je Peštová Radka; vlastníkem dotčené pozemkové parcely 290/2 a stavební parcely 86 v kú Přepře u Turnova je Černá Michaela; vlastníkem dotčené stavební parcely 87 v kú Přepře u Turnova jsou Vrabcová Drahoslava a Vrabec Martin; vlastníkem dotčené pozemkové parcely 134/7 a stavební parcely 93 v kú Přepře u Turnova jsou Kupka Michal a Voráčková Adriana; vlastníkem dotčené pozemkové parcely 134/6 a stavební parcely 94 v kú Přepře u Turnova je Veselý Karel; vlastníkem dotčené stavební parcely 102 v kú Přepře u Turnova je Mrázek Jan Ing.; vlastníkem dotčené stavební parcely 103 v kú Přepře u Turnova je Gajdošík Michal Ing.; vlastníkem dotčené pozemkové parcely 290/1 a stavební parcely 110 v kú Přepře u Turnova je Brůha Zdeněk; vlastníkem dotčené stavební parcely 139 v kú Přepře u Turnova jsou Franc Jaroslav a Francová Hana; vlastníkem dotčené pozemkové parcely 94/13 a stavební parcely 138 v kú Přepře u Turnova jsou Hásková Lucie, Kolomazník Petr, Kolomazník Rudolf a Valterová Tůmová Mirka Ing.; vlastníkem dotčené stavební parcely 167/2 v kú Přepře u Turnova je Vaníček Luboš; vlastníkem dotčené stavební parcely 137/1 v kú Přepře u Turnova jsou Vintera Vladimír a Vinterová Jitka; vlastníkem dotčené pozemkové parcely 94/55 a stavební parcely 165 v kú Přepře u Turnova je Mlejnek Pavel; vlastníkem dotčené stavební parcely 164/1 v kú Přepře u Turnova jsou Durec Miloslav a Durecová Hana; vlastníkem dotčené stavební parcely 164/2 v kú Přepře u Turnova je Durecová Hana; vlastníkem dotčené pozemkové parcely 94/84 v kú Přepře u Turnova právní nástupci Hoffer Františka a Hofferové Marty, opatrovník Luděk Sajdl; vlastníkem dotčené stavební parcely 5/1, 5/2 v kú Přepře u Turnova je Havlíček Lukáš; vlastníkem dotčené stavební parcely 6/2 v kú Přepře u Turnova je Kořínek Dalibor; vlastníkem dotčené pozemkové parcely 9/2 a stavební parcely 7/2 v kú Přepře u Turnova je Mohrová Jitka; vlastníkem dotčené pozemkové parcely 94/106 a stavební parcely 399 v kú Přepře u Turnova jsou Kratochvíl Pavel a Kratochvílová Jana; vlastníkem dotčené pozemkové parcely 2/2, a stavební parcely 453, 4/1 v kú Přepře u Turnova jsou Drahoňovský Milan Mgr. a Drahoňovská Martina Ing., vlastníkem dotčené pozemkové parcely 1/2, 291/5 v kú Přepře u Turnova je Žďárská Vlasta; vlastníkem dotčené stavební parcely 207 v kú Přepře u Turnova jsou Nagy Luděk a Nagy Přemysl; vlastníkem dotčené pozemkové parcely 94/71 a stavební parcely 183 v kú Přepře u Turnova je Dvořan Matěj; vlastníkem dotčené pozemkové parcely 94/72 a stavební parcely 179 v kú Přepře u Turnova je Bártil Milan; vlastníkem dotčené pozemkové parcely 94/107 a stavební parcely 445 v kú Přepře u Turnova jsou Dvořan Jiří a Dvořanová Naděžda; vlastníkem dotčené pozemkové parcely 1143 a stavební parcely 479 v kú Přepře u Turnova je Kopiarová Hana; vlastníkem dotčené pozemkové parcely 94/111 a stavební parcely 481 v kú Přepře u Turnova jsou Náhlovský Lukáš a Náhlovská Lenka; vlastníkem dotčené pozemkové parcely 94/102 a stavební parcely 271 v kú Přepře u Turnova je Šefl Radek; vlastníkem dotčené pozemkové parcely 94/12 a stavební parcely 166 v kú Přepře u Turnova jsou Dolanská Blanka a Skalická Petra; vlastníkem dotčené pozemkové parcely 94/53 a stavební parcely 150 v kú Přepře u Turnova jsou Boudný Petr B.Th. a Boudná Klára; vlastníkem dotčené pozemkové parcely 94/52 a stavební parcely 163 v kú Přepře u Turnova je Kováč Jaroslav; vlastníkem dotčené pozemkové parcely 94/10 a stavební parcely 125 v kú Přepře u Turnova je Bulířová Jaruška; vlastníkem dotčené stavební parcely 124 v kú Přepře u Turnova je Malinovský Břetislav Ing. arch.; vlastníkem dotčené pozemkové parcely 94/50 a stavební parcely 149 v kú Přepře u Turnova je Šťastná Martina; vlastníkem dotčené pozemkové parcely 94/49 a stavební parcely 148 v kú Přepře u Turnova je Kratochvíl Miroslav; vlastníkem dotčené stavební parcely 162 v kú Přepře u Turnova je Motyčka Ladislav; vlastníkem dotčené stavební parcely 136 v kú Přepře u Turnova jsou Jiránek Pavel a Jiránková Ivana; vlastníkem dotčené pozemkové parcely 94/16 a stavební parcely 135 v kú Přepře u Turnova jsou Bryxí Jiří a Bryxová Jana; vlastníkem dotčené pozemkové parcely 94/15 a stavební parcely 134 v kú Přepře u Turnova jsou Louda Ivo a Loudová Dagmar; vlastníkem dotčené stavební parcely 132/1 v kú Přepře u Turnova je Ješková Eva; vlastníkem dotčené pozemkové parcely 94/6 a stavební parcely 131 v kú Přepře u Turnova je Dostražil Jaroslav; vlastníkem dotčené stavební parcely 130 v kú Přepře u Turnova je Staňková Eva; vlastníkem dotčené stavební parcely 120 v kú Přepře u Turnova jsou Novák Pavel a Nováková Eva; vlastníkem dotčené pozemkové parcely 94/3 a stavební parcely 119/1 v kú Přepře u Turnova je Löfler Josef; vlastníkem dotčené pozemkové parcely 93/36 a stavební parcely 279 v kú Přepře u Turnova jsou Skalský Vladimír a Skalská Ladislava; vlastníkem dotčené pozemkové parcely 93/35 a stavební parcely 355 v kú Přepře u Turnova jsou Podolka Stanislav a Podolková Věra; vlastníkem dotčené pozemkové parcely 93/34 a stavební parcely 378 v kú Přepře u Turnova jsou Brůha Václav a Brůhová Jaroslava; vlastníkem dotčené pozemkové parcely 93/16, 93/21 a stavební parcely 527, 202 v kú Přepře u Turnova jsou Soják Petr a Sojáková Simona; vlastníkem dotčené pozemkové parcely 280/4 v kú Přepře u Turnova jsou Brynda Eduard a Jackmanová Hana; vlastníkem dotčené pozemkové

parcely 19 v kú Přepěře u Turnova je Římskokatolická farnost Přepěře; vlastníkem dotčené pozemkové parcely 283/2 v kú Přepěře u Turnova jsou Gajdoš Jaroslav a Gajdošová Michaela Ing.; vlastníkem dotčené pozemkové parcely 27/2 v kú Přepěře u Turnova je Štefaníková Zdeňka, a vlastníci inženýrských sítí, kde dojde ke styku s výše uvedenou stavbou: ČEZ Distribuce, a.s., CETIN a.s., GasNet Služby, s.r.o., Vodohospodářské sdružení Turnov, obec Přepěře,

podle § 85 odst. 2 písm. b) stavebního zákona – jsou osoby, jejichž vlastnické nebo jiné právo k sousedním stavbám anebo sousedním pozemkům nebo stavbám na nich může být územním rozhodnutím přímo dotčeno – jsou to majitelé sousedních pozemků: Osoby s vlastnickými nebo jinými věcnými právy k sousedním pozemkům: st. p. 119/2, 126/1, 126/2, 137/2, 161, 167/1, 177, 208, 235, 236, 237, 247, 329, 337, 350, 364, 367, 469, parc. č. 1/4, 2/3, 8/2, 8/3, 15/1, 16/5, 20/3, 24/1, 24/2, 26/2, 26/3, 75/1, 93/37, 93/45, 93/88, 94/9, 94/11, 94/17, 94/51, 94/78, 94/79, 94/80, 94/83, 94/90, 94/109, 94/123, 95/10, 96/13, 257/2, 257/4, 257/5, 258/8, 267/3, 271/8, 280/2, 280/15, 280/22, 281/1, 281/2, 281/3, 287/2, 290/10, 291/26, 300/1, 321/6, 1126/2, 1126/4, 1126/6, 1126/7 v katastrálním území Přepěře u Turnova, parc. č. 1997, 1998, 1999/1, 2000/4, 2000/5, 2001/2, 2002/1, 2003, 2004, 2013/8, 2013/9, 2020/1, 2020/9, 2020/10, 2020/21, 2020/22, 2027/6, 2027/7, 2027/33, 2027/34 v katastrálním území Turnov a osoby s vlastnickými nebo jinými věcnými právy k sousedním stavbám: Přepěře č.p. 123, č.p. 177, č.p. 202, č.p. 142, č.p. 210, č.p. 257, č.p. 259, č.p. 270 a č.p. 271, Turnov č.p. 1304, č.p. 1305 a č.p. 1447.

Toto oznámení musí být vyvěšeno po dobu 15 dnů na úřední desce MÚ Turnov a na OÚ v Přepěřích. Po stejnou dobu musí být zveřejněno i způsobem, umožňujícím dálkový přístup. Patnáctý den vyvěšení na úřední desce MÚ Turnov je dnem doručení.

Vyvěšeno dne:

Sejmuto dne:

Razítko, podpis orgánu, který potvrzuje vyvěšení a sejmutí oznámení.

Obdrží:

Úřad města Turnov a obec Přepěře k podání zprávy o vyvěšení a sejmutí tohoto oznámení.

Účastníci územního řízení dle ust. 27 odst. 1 správního řádu a ust. § 85 odst. 1, písm. a) stavebního zákona – do vlastních rukou:

PAMICO CZECH, s.r.o., IDDS: ze4u2cg

Účastníci územního řízení dle § 85 odst. 1, písm. b) stavebního zákona – do vlastních rukou:

Obec Přepěře, IDDS: ne8a7ss

Město Turnov, Antonína Dvořáka 335, 511 01 Turnov 1

Účastníci územního řízení dle ust. § 85 odst. 2, písm. a) stavebního zákona – do vlastních rukou:

CETIN a.s., IDDS: qa7425t

ČEZ Distribuce, a. s., IDDS: v95uqfy

Vodohospodářské sdružení Turnov, IDDS: c97yj33

GasNet Služby, s.r.o., IDDS: jnnyjs6

Obec Přepěře, IDDS: ne8a7ss

Krajská správa silnic Libereckého kraje, příspěvková organizace, IDDS: bdnkk7w

PRECIOSA, a.s., IDDS: bv8fsrc

Ing. Miroslava Kupcová, Na Salabce č.p. 1381, 295 01 Mnichovo Hradiště

Lukáš Hnátko, Podůlší č.p. 106, 506 01 Jičín 1

Petr Hnátko, Ohrazenice č.p. 251, 511 01 Turnov 1

Vojtěch Hnátko, Ohrazenice č.p. 251, 511 01 Turnov 1

Žanet Vocásková Šťastná, Ohrazenice č.p. 266, 511 01 Turnov 1

Roman Polák, Přepěře č.p. 162, 512 61 Přepěře

Ing. Jaroslav Egert, Kacanovy č.p. 83, 511 01 Turnov 1

Státní pozemkový úřad, IDDS: z49per3

Rien Turnov, a.s., IDDS: ziqf3ns

Sklostroj International, s.r.o., IDDS: 43h2p7v
Sklostroj Turnov CZ, s.r.o., IDDS: dus2p8p
Ing. Marco Kyncl, Tatobity č.p. 260, 512 53 Tatobity
Ing. Alena Hejduková, Lestkov č.p. 46, Radostná pod Kozákovem, 512 63 Rovensko pod Troskami
David Felgr, Přepere č.p. 346, 512 61 Přepere
Jitka Felgrová, Přepere č.p. 346, 512 61 Přepere
Tomáš Kučera, IDDS: ze47vws
Marcela Kučerová, Přepere č.p. 285, 512 61 Přepere
Ing. Zbyněk Hašlar, Přepere č.p. 284, 512 61 Přepere
Libor Horník, Přepere č.p. 291, 512 61 Přepere
Pavlna Horníková, Přepere č.p. 291, 512 61 Přepere
Stanislava Semlerová, Přepere č.p. 272, 512 61 Přepere
Josef Pichrt, Doubí č.p. 103, Čtveřín, 463 45 Pěnčín u Liberce
Jana Pichrtová, Doubí č.p. 103, Čtveřín, 463 45 Pěnčín u Liberce
Miroslav Šnajdr, Přepere č.p. 295, 512 61 Přepere
Jana Šnajdrová, Přepere č.p. 295, 512 61 Přepere
Miroslav Bárta, Přepere č.p. 296, 512 61 Přepere
Ing. Jan Kobián, Přepere č.p. 348, 512 61 Přepere
Martina Skálová, Přepere č.p. 340, 512 61 Přepere
Radmila Malá, Přepere č.p. 290, 512 61 Přepere
Jiří Malý, Přepere č.p. 290, 512 61 Přepere
Jiří Johan, Přepere č.p. 12, 512 61 Přepere
Ladislav Johan, Přepere č.p. 115, 512 61 Přepere
Miloslav Semler, Přepere č.p. 272, 512 61 Přepere
Bc. Milan Eichler, IDDS: tmumt4m
MUDr. Hana Eichlerová, IDDS: ggsrad4
Ing. Václav Hajer, Přepere č.p. 343, 512 61 Přepere
Ing. Ludmila Hajerová, Přepere č.p. 343, 512 61 Přepere
Ing. Jan Zajíc, Přepere č.p. 341, 512 61 Přepere
Mgr. Jana Zajícová, Přepere č.p. 341, 512 61 Přepere
Ing. Dalibor Novotný, Ohrazenice č.p. 123, 511 01 Turnov 1
Mgr. Dana Novotná, Přepere č.p. 339, 512 61 Přepere
Martin Barchánek, Studentská č.p. 1607, 511 01 Turnov 1
Olga Barchánková, Studentská č.p. 1607, 511 01 Turnov 1
Lubomír Bakoš, Přepere č.p. 256, 512 61 Přepere
Miroslav Hloušek, Přepere č.p. 254, 512 61 Přepere
Věra Hloušková, Přepere č.p. 254, 512 61 Přepere
Martin Pozdniczek, Přepere č.p. 300, 512 61 Přepere
Josef Pozdniczek, Přepere č.p. 89, 512 61 Přepere
Lucie Holečková, Nesuchyně č.p. 183, 270 07 Mutějovice
Jiří Náhlovský, Přepere č.p. 262, 512 61 Přepere
Danuše Náhlovská, Přepere č.p. 262, 512 61 Přepere
Věra Kartáková, Vinohradská č.p. 2299/162, 130 00 Praha 3-Vinohrady
Josef Kozák, Kosmonautů č.p. 1327, 511 01 Turnov 1
Alena Krausová, Sobotecká č.p. 796, 511 01 Turnov 1
Věra Matějková, Vrbčanská č.p. 2074/6, 100 00 Praha 10-Strašnice
Božena Mlejnková, Přepere č.p. 88, 512 61 Přepere
Ing. Luděk Sajdl, Přepere č.p. 96, 512 61 Přepere
RNDr. Petr Sajdl, CSc., U Křížku č.p. 563, Míkovice, 278 01 Kralupy nad Vltavou 1
Radka Peštová, Přepere č.p. 72, 512 61 Přepere
Drahlava Vrabcová, Přepere č.p. 79, 512 61 Přepere
Martin Vrabec, Přepere č.p. 79, 512 61 Přepere
Michal Kupka, Přepere č.p. 82, 512 61 Přepere
Adriana Voráčková, Přepere č.p. 82, 512 61 Přepere
Karel Veselý, Nad vodovodem č.p. 202/46, Praha 10-Malešice, 108 00 Praha 108
Ing. Jan Mrázek, Přepere č.p. 94, 512 61 Přepere
Ing. Michal Gajdošík, Přepere č.p. 95, 512 61 Přepere
Jaroslav Franc, Přepere č.p. 118, 512 61 Přepere

Hana Francová, Přepere č.p. 118, 512 61 Přepere
Lucie Hásková, nám. Na Lukách č.p. 967/5, Liberec VI-Rochlice, 460 06 Liberec 6
Petr Kolomazník, Přepere č.p. 83, 512 61 Přepere
Rudolf Kolomazník, Přepere č.p. 144, 512 61 Přepere
Ing. Mirka Valterová Tůmová, Újezd č.p. 310, Trmice, 400 02 Ústí nad Labem 2
Luboš Vaníček, IDDS: uiwfuk4
Vladimír Vintera, Přepere č.p. 120, 512 61 Přepere
Jitka Vinterová, Přepere č.p. 120, 512 61 Přepere
Pavel Mlejnek, Přepere č.p. 130, 512 61 Přepere
Miloslav Durec, Přepere č.p. 155, 512 61 Přepere
Hana Durecová, Přepere č.p. 155, 512 61 Přepere
Lukáš Havlíček, Přepere č.p. 347, 512 61 Přepere
Dalibor Kořínek, Kudrnáčova č.p. 1288, 511 01 Turnov 1
Jitka Mohrová, Doubí č.p. 108, Čtveřín, 463 45 Pěnčín u Liberce
Pavel Kratochvíl, Přepere č.p. 275, 512 61 Přepere
Jana Kratochvílová, Přepere č.p. 275, 512 61 Přepere
Ing. Martina Drahoňovská, Přepere č.p. 292, 512 61 Přepere
Mgr. Milan Drahoňovský, Přepere č.p. 292, 512 61 Přepere
Vlasta Žďárská, Svijany č.p. 5, 463 46 Příšovice
Luděk Nagy, Věry Junkové č.p. 719, Studánka, 530 03 Pardubice 3
Přemysl Nagy, Lidická č.p. 355, Polabiny, 530 09 Pardubice 9
Matěj Dvořan, Přepere č.p. 176, 512 61 Přepere
Milan Bártil, Přepere č.p. 178, 512 61 Přepere
Jiří Dvořan, Přepere č.p. 276, 512 61 Přepere
Naděžda Dvořanová, Přepere č.p. 276, 512 61 Přepere
Hana Kopiarová, Přepere č.p. 304, 512 61 Přepere
Lukáš Náhlavský, Přepere č.p. 302, 512 61 Přepere
Lenka Náhlavská, Přepere č.p. 302, 512 61 Přepere
Radek Šefl, Přepere č.p. 331, 512 61 Přepere
Blanka Dolanská, Přepere č.p. 281, 512 61 Přepere
Petra Skalická, Přepere č.p. 138, 512 61 Přepere
B.Th. Petr Boudný, Diamantová č.p. 1911, 511 01 Turnov 1
Klára Boudná, Přepere č.p. 139, 512 61 Přepere
Jaroslav Kováč, Karoliny Světlé č.p. 1195, 511 01 Turnov 1
Jaruška Bulířová, Přepere č.p. 122, 512 61 Přepere
Ing. arch. Břetislav Malinovský, Nad Turbovou č.p. 930/12, 150 00 Praha 5-Košíře
Miroslav Kratochvíl, Vlastibořice č.p. 57, 463 44 Sychrov
Ladislav Motyčka, Třebízského č.p. 212, 413 01 Roudnice nad Labem
Pavel Jiránek, Přepere č.p. 124, 512 61 Přepere
Ivana Jiránková, Přepere č.p. 124, 512 61 Přepere
Ivo Louda, Přepere č.p. 119, 512 61 Přepere
Dagmar Loudová, Přepere č.p. 119, 512 61 Přepere
Eva Ješková, Přepere č.p. 136, 512 61 Přepere
Jaroslav Dostrašil, Přepere č.p. 121, 512 61 Přepere
Eva Staňková, Přepere č.p. 135, 512 61 Přepere
Pavel Novák, Přepere č.p. 114, 512 61 Přepere
Eva Nováková, Přepere č.p. 114, 512 61 Přepere
Josef Löffler, Přepere č.p. 270, 512 61 Přepere
Vladimír Skalský, Přepere č.p. 231, 512 61 Přepere
Ladislava Skalská, Přepere č.p. 231, 512 61 Přepere
Zdeněk Brůha, Přepere č.p. 104, 512 61 Přepere
Václav Brůha, Přepere č.p. 273, 512 61 Přepere
Jaroslava Brůhová, Přepere č.p. 273, 512 61 Přepere
Petr Soják, Přepere č.p. 190, 512 61 Přepere
Simona Sojáková, IDDS: ek7xhuw
Eduard Brynda, Přepere č.p. 298, 512 61 Přepere
Hana Jackmannová, Přepere č.p. 298, 512 61 Přepere
Římskokatolická farnost Přepere, Přepere č.p. 10, 512 61 Přepere

Jaroslav Gajdoš, Přepeře č.p. 342, 512 61 Přepeře
Ing. Michaela Gajdošová, Přepeře č.p. 342, 512 61 Přepeře
Zdeňka Štefaníková, Přepeře č.p. 257, 512 61 Přepeře
MVDr. Jaroslava Kudrnáčová, Kozákov č.p. 2, Radostná pod Kozákovem, 512 63 Rovensko pod
Troskami
Pavla Vlachová, Loučky č.p. 87, 511 01 Turnov 1
Martina Šťastná, Přepeře č.p. 129, 512 61 Přepeře
Jiří Bryxí, Přepeře č.p. 134, 512 61 Přepeře
Jana Bryxová, Přepeře č.p. 134, 512 61 Přepeře
Stanislav Podolka, Přepeře č.p. 232, 512 61 Přepeře
Věra Podolková, Přepeře č.p. 232, 512 61 Přepeře

Účastníci územního řízení dle ust. § 85 odst. 2, písm. b) stavebního zákona – doručí se veřejnou vyhláškou:

Osoby s vlastnickými nebo jinými věcnými právy k sousedním pozemkům:

st. p. 119/2, 126/1, 126/2, 137/2, 161, 167/1, 177, 208, 235, 236, 237, 247, 329, 337, 350, 364, 367, 469, parc. č. 1/4, 2/3, 8/2, 8/3, 15/1, 16/5, 20/3, 24/1, 24/2, 26/2, 26/3, 75/1, 93/37, 93/45, 93/88, 94/9, 94/11, 94/17, 94/51, 94/78, 94/79, 94/80, 94/83, 94/90, 94/109, 94/123, 95/10, 96/13, 257/2, 257/4, 257/5, 258/8, 267/3, 271/8, 280/2, 280/15, 280/22, 281/1, 281/2, 281/3, 287/2, 290/10, 291/26, 300/1, 321/6, 1126/2, 1126/4, 1126/6, 1126/7 v katastrálním území Přepeře u Turnova, parc. č. 1997, 1998, 1999/1, 2000/4, 2000/5, 2001/2, 2002/1, 2003, 2004, 2013/8, 2013/9, 2020/1, 2020/9, 2020/10, 2020/21, 2020/22, 2027/6, 2027/7, 2027/33, 2027/34 v katastrálním území Turnov a

osoby s vlastnickými nebo jinými věcnými právy k sousedním stavbám:

Přepeře č.p. 123, č.p. 177, č.p. 202, č.p. 142, č.p. 210, č.p. 257, č.p. 259, č.p. 270 a č.p. 271, Turnov č.p. 1304, č.p. 1305 a č.p. 1447 a


právním nástupcům osobám s neznámým pobytem Hoffer František a Hofferová Marta

dotčené orgány

Městský úřad Turnov, Antonína Dvořáka č.p. 335, 511 01 Turnov 1
Obecní úřad Přepeře, IDDS: ne8a7ss

ostatní

Technické služby Turnov, s.r.o., IDDS: kxe6jqj
Severočeské vodovody a kanalizace, a.s., oblastní závod Turnov, IDDS: f7rf9ns
Městský úřad Turnov, odbor školství, kultury a sportu, Antonína Dvořáka č.p. 335, 511 01 Turnov 1
Městský úřad Turnov, odbor životního prostředí, Antonína Dvořáka č.p. 335, 511 01 Turnov 1
Městský úřad Turnov, odbor rozvoje města, Antonína Dvořáka č.p. 335, 511 01 Turnov 1
Městský úřad Turnov, odbor dopravní, Antonína Dvořáka č.p. 335, Turnov, 511 01 Turnov 1
Město Turnov, odbor správy majetku, Antonína Dvořáka č.p. 335, Turnov, 511 01 Turnov 1
Město Turnov, sekretariát, Antonína Dvořáka č.p. 335, Turnov, 511 01 Turnov 1

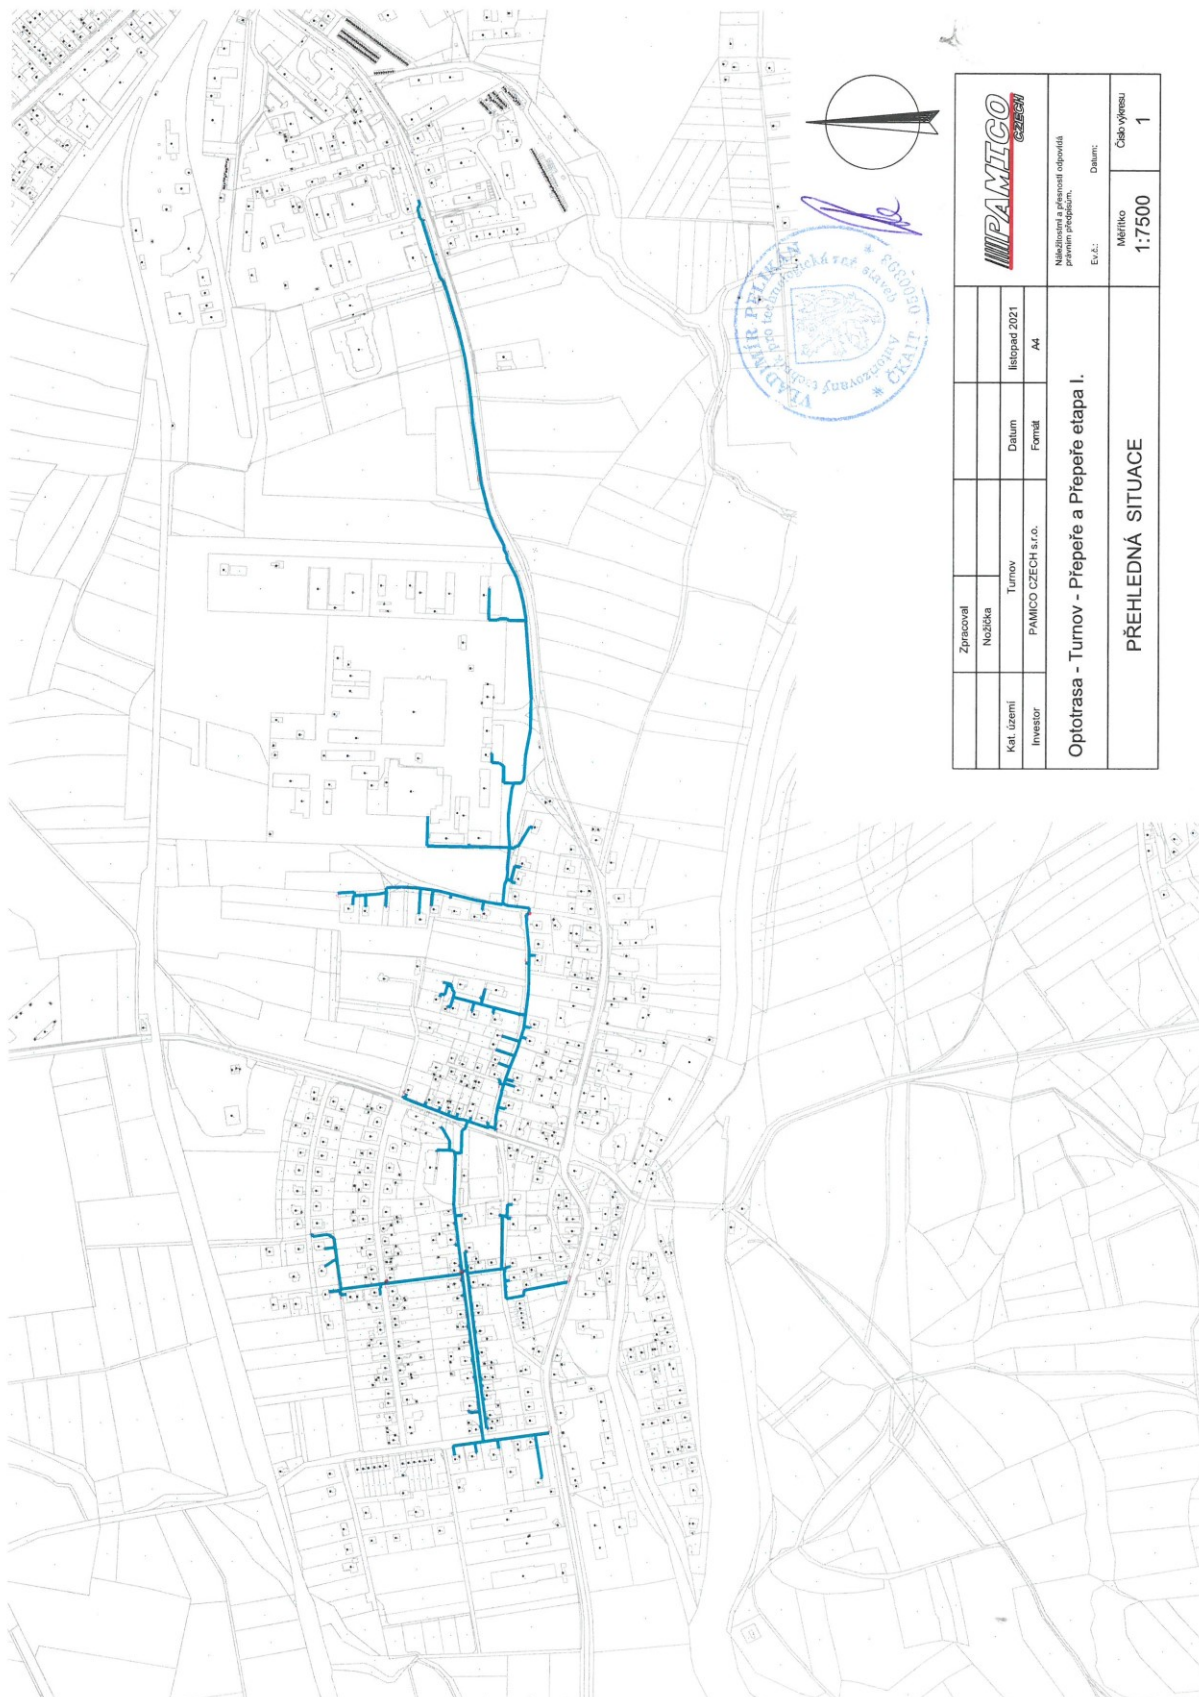

Zpracoval				
№žádka				
Kat. území	Turnov	Datum	listopad 2021	
Investor	PAMICO CZECH s.r.o.	Formát	A4	
Optotrasy - Turnov - Přepere a Přepere etapa I. PŘEHLEDNÁ SITUACE				
Měřítko 1:7500				Číslo výjevu 1



Návrhová a výkonná odpověď
 právní předpisem.
 Ev.č.:
 Datum:

