




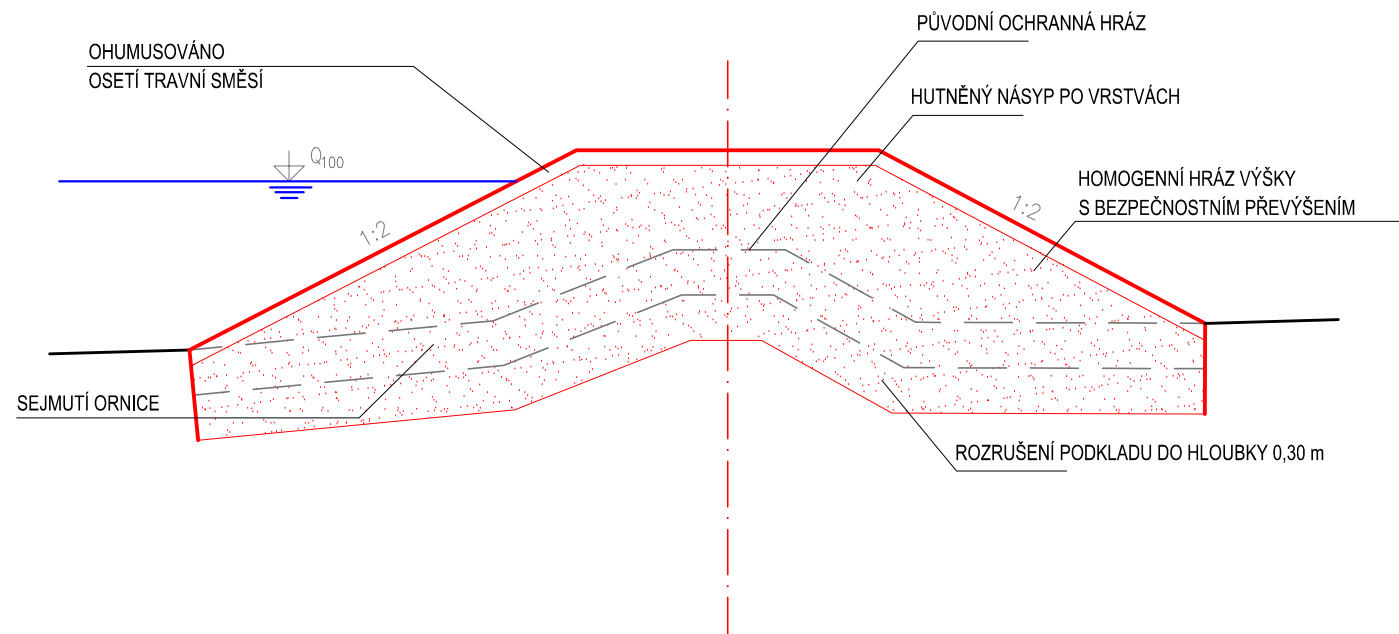

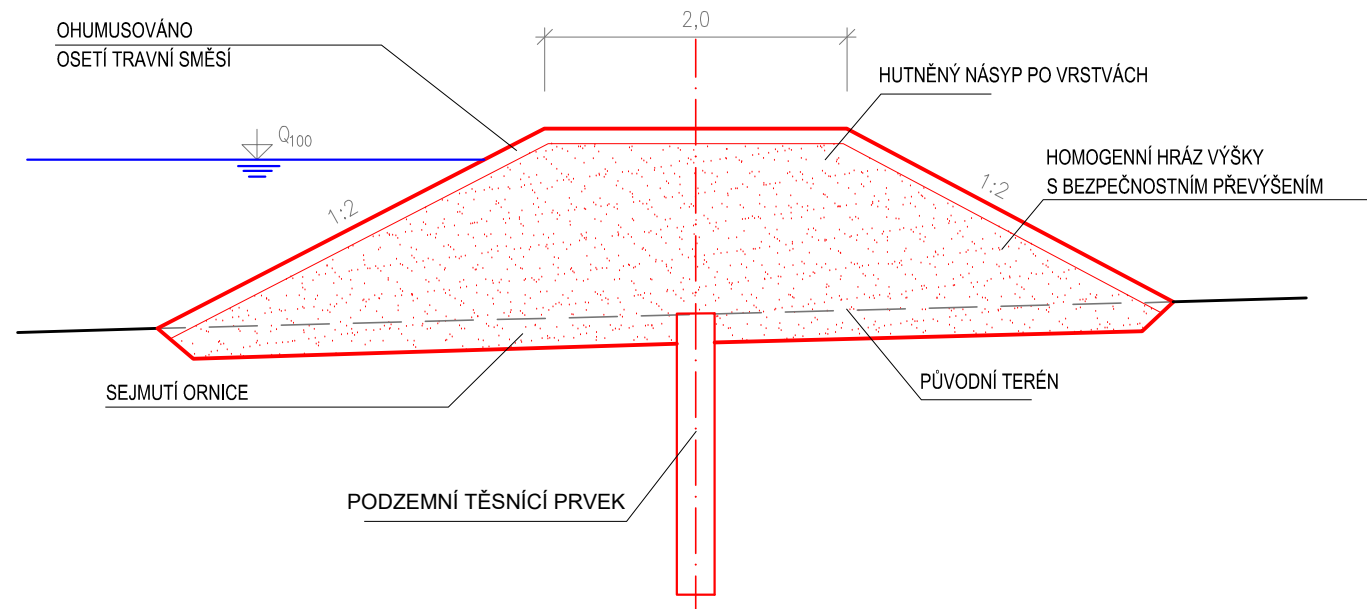


VZOROVÝ ŘEZ – ZEMNÍ HRÁZ

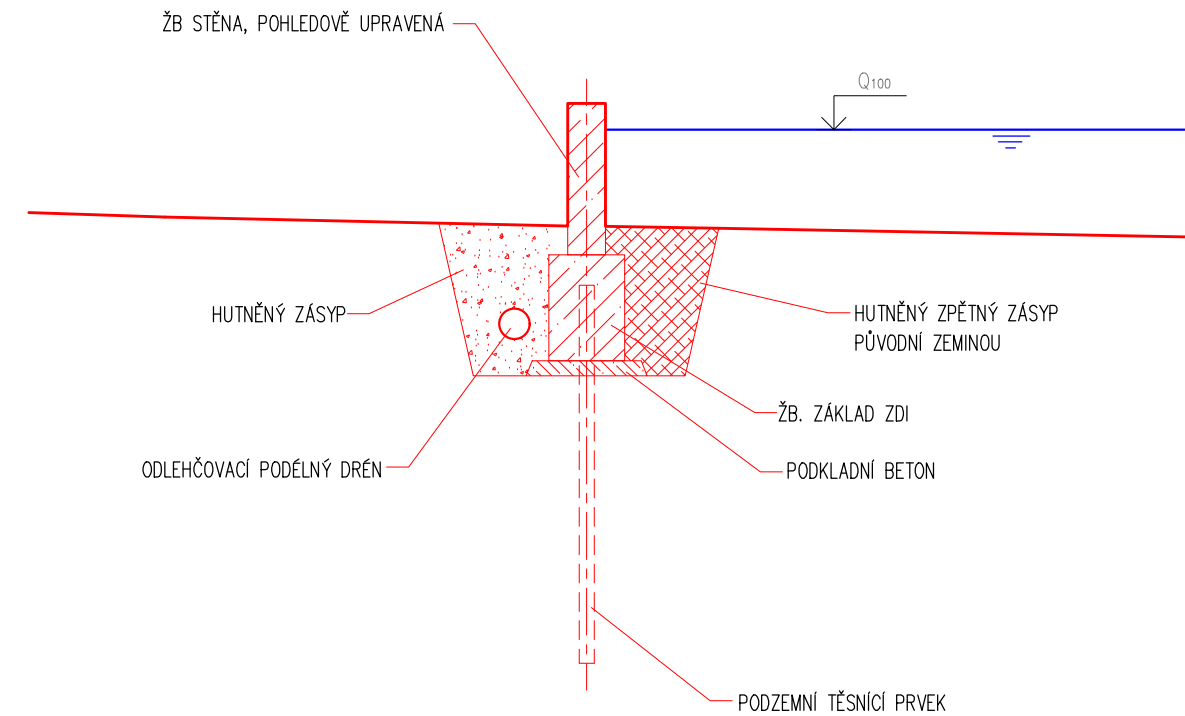

VZOROVÝ ŘEZ – ŽB STĚNA

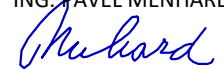

 VODOHOSPODÁŘSKÝ ROZVOJ A VÝSTAVBA a.s. Nábřeží 4 150 56 Praha 5 DIVIZE 06		VÝŠKOPISNÝ SYSTÉM: BpV POLOHOPISNÝ SYSTÉM: S-JTSK Verze		 Paré
Navrhl ING. VÍT HAVEL 	Odp. projektant ING. VÍT HAVEL 	Techn. kontrola ING. PAVEL MENHARD 		
Kraj	Liberecký	Obec	Přepere	Soubor C4_pricne_rezy.dwg Formát 2A4 Datum 12/2021 Stupeň IZ Zakázka 5012/006 Měřítko 1:50 Č. výkresu C.5.
Investor	Obec Přepere	K.Ú.	Přepere u Turnova	
PŘEPEŘE - PROTIPOVODŇOVÁ OCHRANA INVESTIČNÍ ZÁMĚR				
C.5. VZOROVÉ PŘÍČNÉ ŘEZY				