






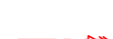




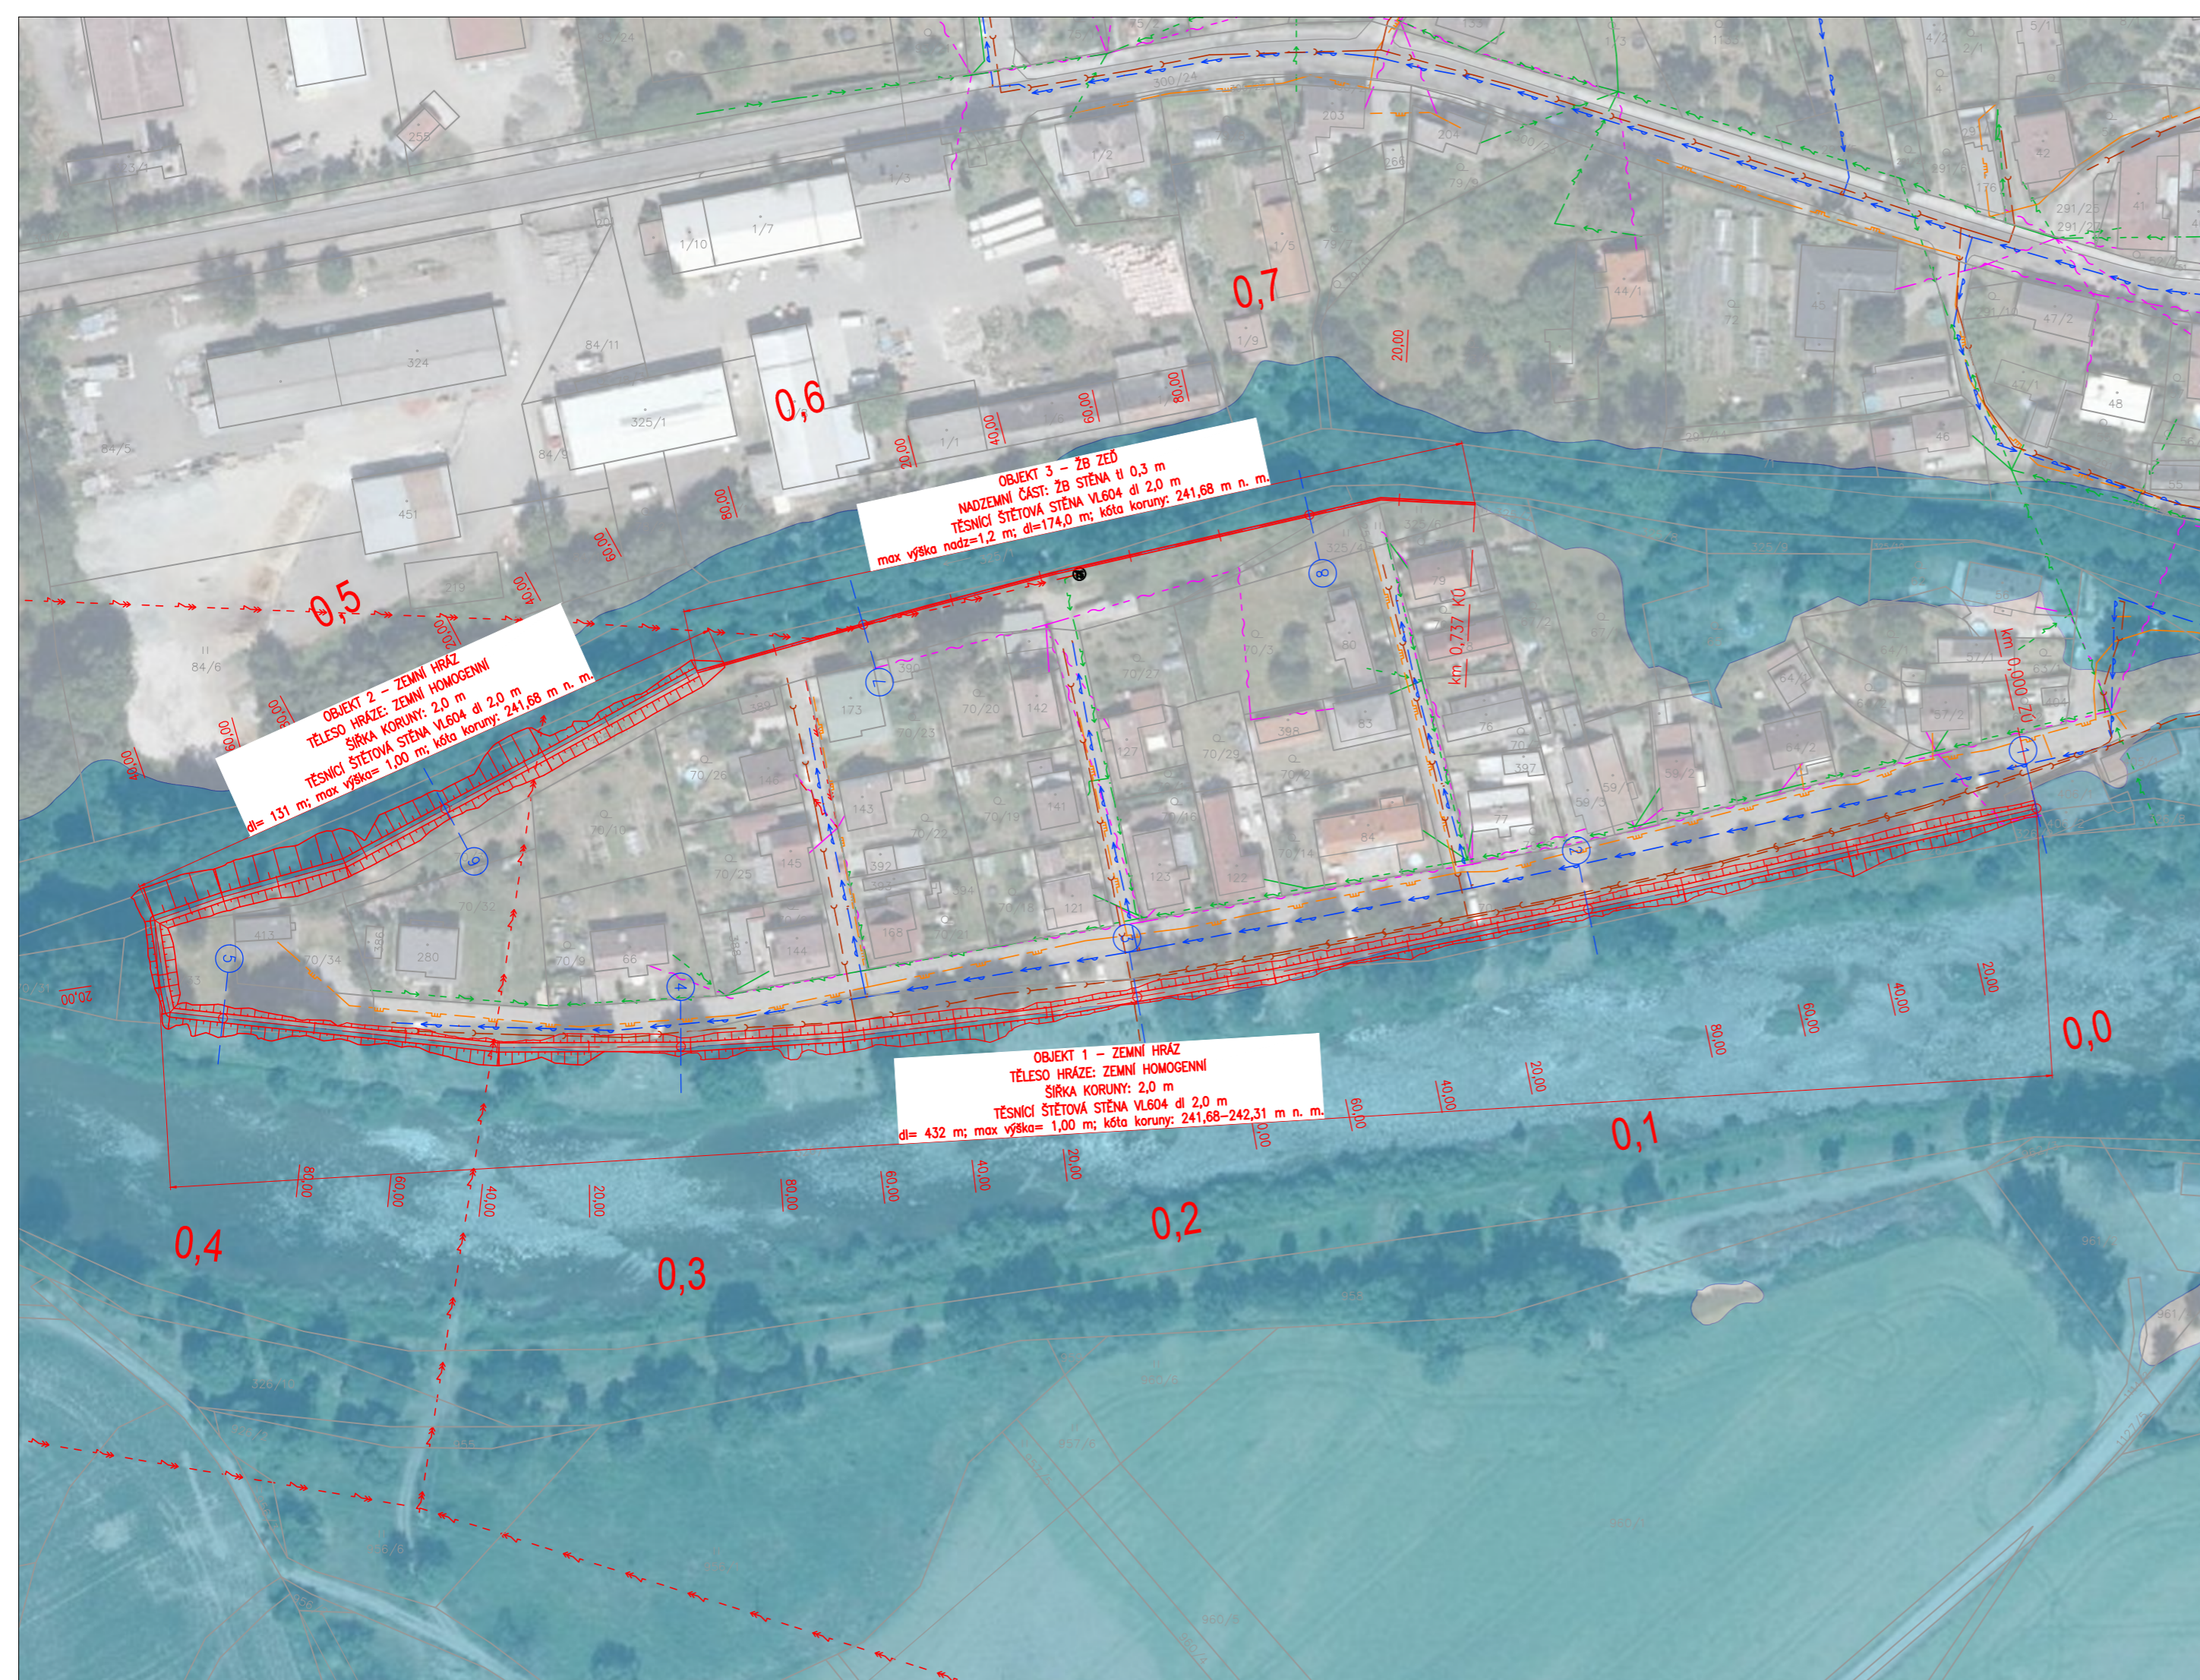




# LEGENDA:

-  MAPA KATASTRU NEMOVITOSTÍ
-  NAVRŽENÉ KONSTRUKCE PPO
-  NÁVRHOVÝ ROZLIV Q<sub>100</sub>
-  STOPY PŘÍČNÝCH ŘEZŮ

## SÍŤ TECHNICKÉ INFRASTRUKTURY

-  VODOVOD - SČVK, a.s.
-  KANALIZACE - SČVK, a.s.
-  ENERGETICKÁ SÍŤ NN NADZEMNÍ - ČEZ DISTRIBUCE, a.s.
-  ENERGETICKÁ SÍŤ NN PODZEMNÍ - ČEZ DISTRIBUCE, a.s.
-  ENERGETICKÁ SÍŤ VN NADZEMNÍ - ČEZ DISTRIBUCE, a.s.
-  PLYNOVOD STL - GASNET, s.r.o.
-  NADZEMNÍ SÍŤ - CETIN, a.s.
-  NADZEMNÍ SÍŤ - CETIN, a.s.



 <b>VODOHOSPODÁŘSKÝ ROZVOJ A VÝSTAVBA a.s.</b> Nábřeží 4 150 56 Praha 5 DIVIZE 06		<b>VÝŠKOPISNÝ SYSTÉM: BpV</b> <b>POLOHOPISNÝ SYSTÉM: S-JTSK</b> Verze		
Navrhl <b>ING. VIT HAVEL</b>	Odp. projektant <b>ING. VIT HAVEL</b>	Techn. kontrola <b>ING. PAVEL MENHARD</b>		
Kraj <b>Liberecký</b>	Obec <b>Přepere</b>	K.Ú. <b>Přepere u Turnova</b>		Soubor C3_Situace_navrh.dwg
Investor <b>Obec Přepere</b>		K.Ú. <b>Přepere u Turnova</b>		Formát <b>3A4</b>
<b>PŘEPERE - PROTIPOVODŇOVÁ OCHRANA</b> <b>INVESTIČNÍ ZÁMĚR</b>				Datum <b>12/2021</b>
				Stupeň <b>IZ</b>
<b>PODROBNÁ SITUACE - NÁVRH</b>				Zakázka <b>5012/006</b>
Měřítko <b>1:1 000</b>				Č. výkresu <b>C.3.</b>