



Městský úřad Turnov
Odbor dopravní, Antonína Dvořáka 335, 511 01 Turnov
tel.: 481 366 876
e-mail: r.jaglova@mu.turnov.cz

Naše značka: OD/25/17517/KOM/OOP

Vyřizuje: Jáglová t. 481 366 876

V Turnově: 30.06.2025

OPATŘENÍ OBECNÉ POVAHY

PŘECHODNÁ ÚPRAVA PROVOZU NA POZEMNÍ

KOMUNIKACI

Městský úřad Turnov, odbor dopravní, příslušný úřad ke stanovení místní a přechodné úpravy provozu na silnicích II. a III. třídy, místních komunikacích a na veřejně přístupných účelových komunikacích podle § 124 odst. 6 zákona č. 361/2000 Sb., o silničním provozu, ve znění pozdějších zákonů (dále jen „zákon o provozu“), na základě žádosti ze dne 25.06.2025, kterou podala spol. DZ Stavební s.r.o., Pišťovy 821, 537 01 Chrudim, IČO: 089 63 215 zastupující spol. OK spoj s.r.o., Labská 725, 533 04 Sezemice, IČO: 252 84 o stanovení přechodné úpravy provozu na části pozemní komunikace č. II/610, III/27915 a místní komunikace Přepeře, k.ú. Přepeře u Turnova z důvodu provádění akce „SM, Přepeře, 1. etapa – náhrada vNN a kNN“

v termínu:
07.07.2025 – 30.09.2025
(postup po etapách dle přílohy DIO)

v souladu s ustanovením § 173 odst. 1 zákona č. 500/2004 Sb., správní řád, ve znění pozdějších předpisů (dále jen „správní řád“) a ust. § 77 odst. 5 zákona č. 361/2000 Sb., o provozu na pozemních komunikacích

zveřejňuje opatření obecné povahy týkající se změny přechodné úpravy provozu při částečné uzavírcce části silnice č. II/610 p.p.č. 300/1, III/27915 p.p.č. 340/3 a místní komunikace Přepeře v k.ú. Přepeře u Turnova
a stanovuje

přechodnou úpravu provozu na části pozemní komunikace č. II/610 – p.p.č. 300/1, III/27915 – p.p.č. 340/3 a místní komunikace Přepeře v k.ú. Přepeře u Turnova, za účelem provádění akce „SM, Přepeře, 1. etapa – náhrada vNN a kNN“ viz výše v souladu s ustanovením § 77 odst. 3., kdy se k návrhu stanovení přechodné úpravy provozu na silnici (viz příloha návrhu) po projednání vyjádřil dotčený orgán PČR, Krajské ředitelství policie Libereckého kraje, Územní odbor Semily, dopravní inspektorát dne 23.06.2025 pod čj.: KRPL-53379-2/ČJ-2025-181106-02.

Podmínky:

- Dopravní značení bude provedeno dle TP 66 - Zásady pro označování pracovních míst na pozemních komunikacích (II. vydání);
- Provádění prací v úseku s přechodem pro chodce na sil.č.610 u budovy ZŠ provést v období školních prázdnin
- Během provádění prací budou zajištěny provizorní vstupy na okolní nemovitosti.
- Dopravní značení bude umístěno dle předloženého DIO,

Pracovníci pohybující se na vozovce jsou povinni užívat reflexní oděvy.

Odůvodnění:

Městský úřad Turnov, odbor dopravní, příslušný podle ustanovení § 124 odst. 6 zákona o provozu na pozemních komunikacích ke stanovení místní a přechodné úpravy provozu na silnicích II. a III. třídy, místních komunikacích a na veřejně přístupných účelových komunikacích, obdržel žádost dne 25.06.2025,

kterou podala spol. DZ Stavební s.r.o., Pišťovy 821, 537 01 Chrudim, IČO: 089 63 215 zastupující spol. OK spoj s.r.o., Labská 725, 533 04 Sezemice, IČO: 252 84 o stanovení přechodné úpravy provozu na části pozemní komunikace č. II/610, III/27915 a místní komunikace Přepere, k.ú. Přepere u Turnova z důvodu provádění akce „SM, Přepere, 1. etapa – náhrada vNN a kNN“

V souladu s ustanovením § 77 odst. 3 se k návrhu stanovení přechodné úpravy provozu na silnici (viz příloha návrhu) po projednání vyjádřil dotčený orgán PČR, Krajské ředitelství policie Libereckého kraje, územní odbor Liberec, dopravní inspektorát dne 23.06.2025 pod č.j.: KRPL-53379-2/ČJ-2025-181106-02.

Vzhledem k výše uvedenému stanovil odbor dopravní přechodnou úpravu provozu na části silnice tak, jak je výše tohoto opatření uvedeno.

Vzhledem k výše uvedenému stanovil odbor dopravní přechodnou úpravu provozu na části silnice tak, jak je výše tohoto opatření uvedeno.

Dopravní značení proved'te do:

Včas před zahájením akce

Odpovědná osoba nebo organizace za provádění stanovení: Lukáš Feko, tel.: 731 963 730.

- Dopravní značky, světelné a akustické signály, dopravní zařízení a zařízení pro provozní informace musí svými rozměry, barvami a technickými požadavky odpovídat zvláštním technickým předpisům, především ČSN 01 8020, ČSN 36 5601-1 a ČSN 73 6021.

- Jako metodickou pomůcku je možno použít publikaci CDV Brno, TP 66 Zásady pro dopravní značení na pozemních komunikacích.

- Osoba vykonávající práce spojené se správou, údržbou, měřením, opravami a výstavbou pozemní komunikace nebo k zajištění bezpečnosti provozu na pozemních komunikacích, jsou-li tyto činnosti vykonávány při zachování provozu na dotčené části pozemní komunikace, musí mít na sobě oblečen výstražný oděv viz § 20 vyhlášky č. 294/2015 Sb., kterou se provádějí pravidla provozu na pozemních komunikacích a úprava a řízení provozu na pozemních komunikacích.

Velikost dopravních značek:

Základní.

Provedení dopravních značek:

přechodné + reflexní.

Součástí opatření OP je i schválené DIO.

Poučení:

Opatření obecné povahy nabývá účinnosti pátým dnem po vyvěšení veřejné vyhlášky (ustanovení § 77 odst. 5 zákona č. 361/2000 Sb., o provozu na pozemních komunikacích).

Podle ustanovení § 173 odst. 2 správního řádu není proti opatření obecné povahy možné podat opravný prostředek. V souladu s ustanovením § 174 odst. 2 správního řádu lze soulad opatření obecné povahy s právními předpisy posoudit v přezkumném řízení.

Městský úřad TURNOV
Odbor dopravní

Mgr. Pavel Vaňátko
vedoucí dopravního odboru

Toto opatření obecné povahy nabývá účinnosti pátým dnem po vyvěšení.

Zveřejněno dne:

Sejmuto dne:

Na úřední desce vyvěsí:

MÚ Turnov

Obec Přepetě u Turnova

Obdrží po nabytí účinnosti:

PČR, Krajské ředitelství policie Libereckého kraje, územní odbor Semily, dopravní inspektorát

Krajská správa silnic Libereckého kraje, příspěvková organizace, České mládeže 632/32, 460 06 Liberec 6


příloha č. 1

detail DZ

— pracovní místo

ZODP.PROJEKTANT	KRESLIL	KONTOLOVAL	 DZ Stavební s.r.o. e-mail: dz@dz-stavebni.cz
	Ing. Roman Michek	Tomáš Pilař	
Investor: ČEZ Distribuce, a.s.			FORMÁT: A3
AKCE: SM, Přepaře, 1.etapa-náhrada vNN a kNN			MĚŘÍTKO: 9.6.2025
OBSAH: Situace DIO (část 1) - výkop zabezpečen mobilním oplocením			ZAKÁZKA: Č.VÝKR.: PARÉ Č:

ZODP.PROJEKTANT	KRESLIL	KONTROLOVAL	 DZ Stavební s.r.o. e-mail: dzs@dz-stavebni.cz	
	Ing. Roman Michek	Tomáš Pilař		
Investor: ČEZ Distribuce, a.s.			FORMÁT:	A3
AKCE:			MĚŘÍTKO:	
SM, Přepeře, 1.etapa-náhrada vNN a kNN			DATUM:	9.6. 2025
			ZAKÁZKA..	
OBSAH:			Č.VÝKR.:	PARÉ Č:
Situace DIO (část 1)				
- výkop zabezpečen mobilním oplocením				

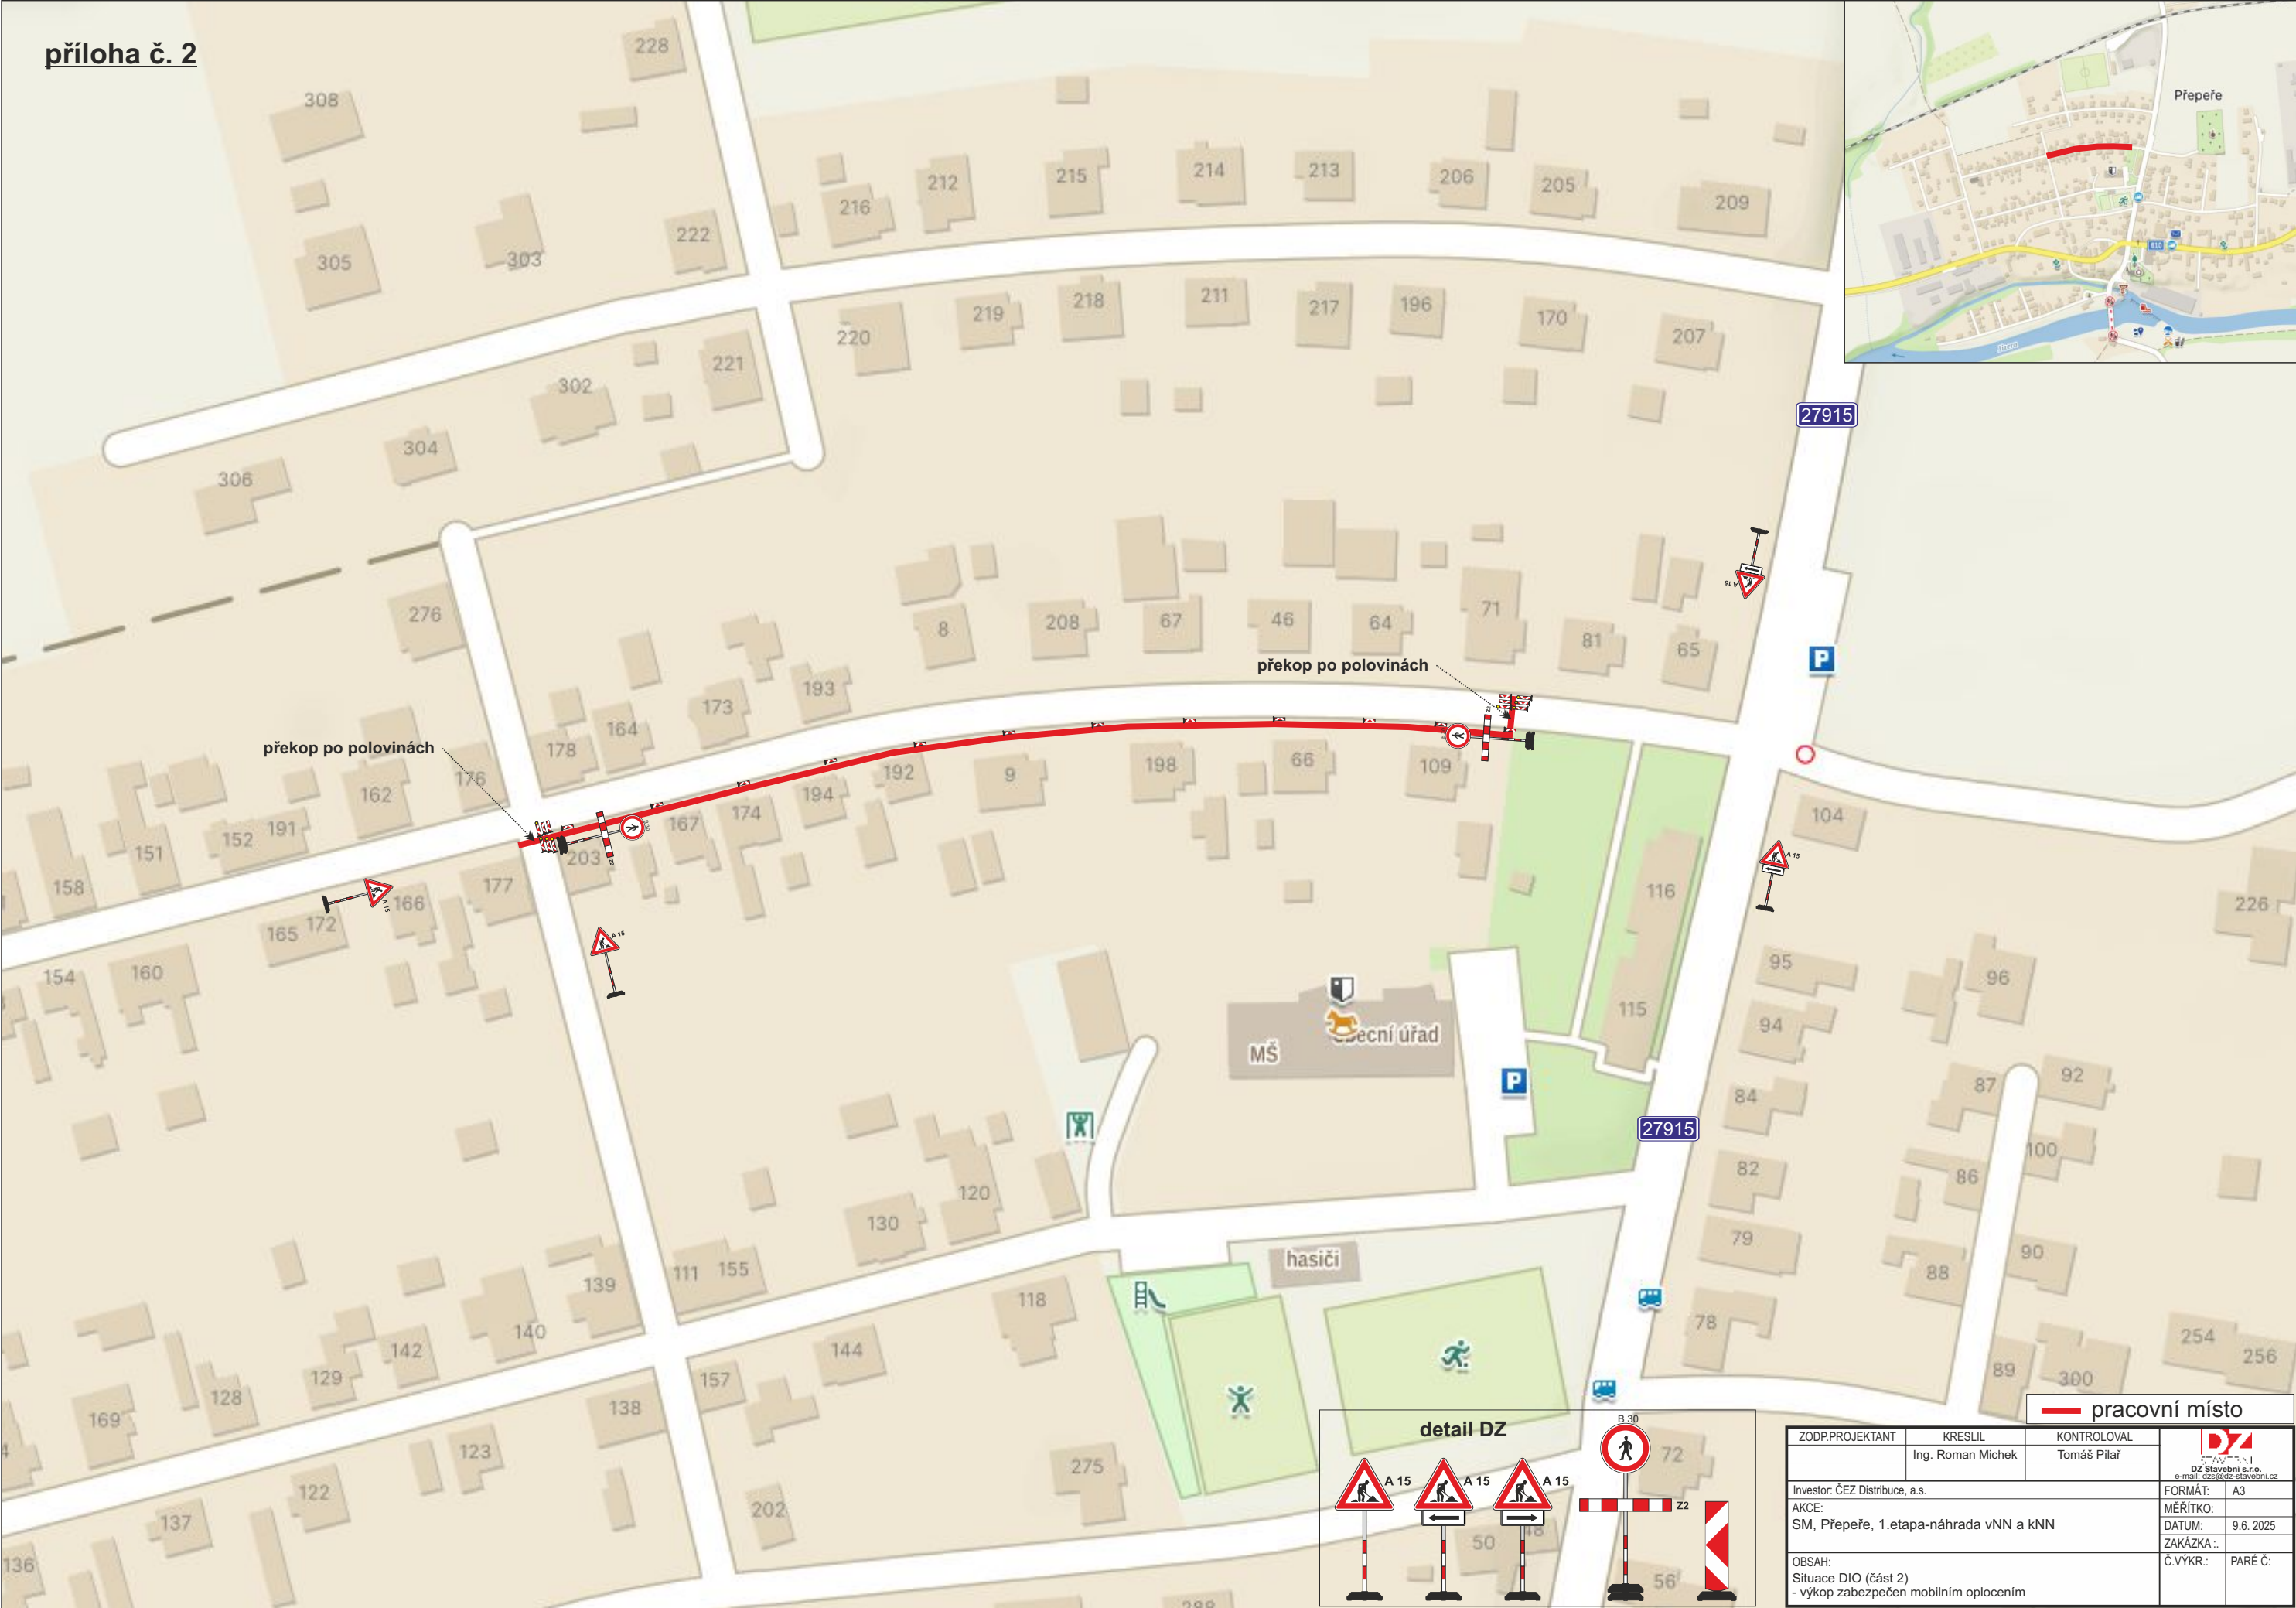


detail DZ

ZODP.PROJEKTANT	KRESLIL	KONTROLOVAL	 DZ Stavební s.r.o. e-mail: dzs@dzs-stavebni.cz	
	Ing. Roman Michek	Tomáš Pilaf		
Investor: ČEZ Distribuce, a.s.			FORMÁT:	A3
AKCE:			MÉRÍTKO:	9.6.2025
SM, Přepere, 1.etapa-náhrada vNN a kNN			DATUM:	
OBSAH:			ZAKÁZKA..	Č.VÝKR.:
Situace DIO (část 2)				PARÉ Č.:
- výkop zabezpečen mobilním oplocením				




překop po polovinách

farní úřad českosl.
hus. církve

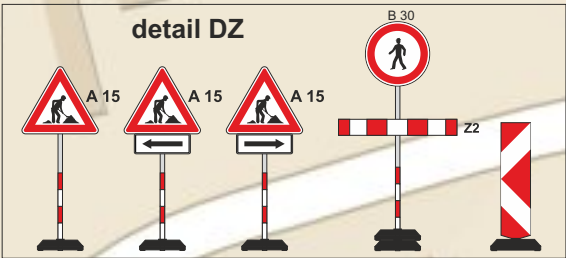

— pracovní místo			
ZODP.PROJEKTANT	KRESLIL	KONTROLOVAL	 DZ Stavební s.r.o. e-mail: dzs@dz-stavebni.cz
	Ing. Roman Michek	Tomáš Pilař	
Investor: ČEZ Distribuce, a.s.			FORMÁT: A3
AKCE:			MĚŘÍTKO:
SM, Přepere, 1.etapa-náhrada vNN a kNN			DATUM: 9.6.2025
OBSAH:			ZAKÁZKA:.
Situace DIO (část 3)			Č.VÝKR:.
- výkop zabezpečen mobilním oplocením			PARÉ Č:.

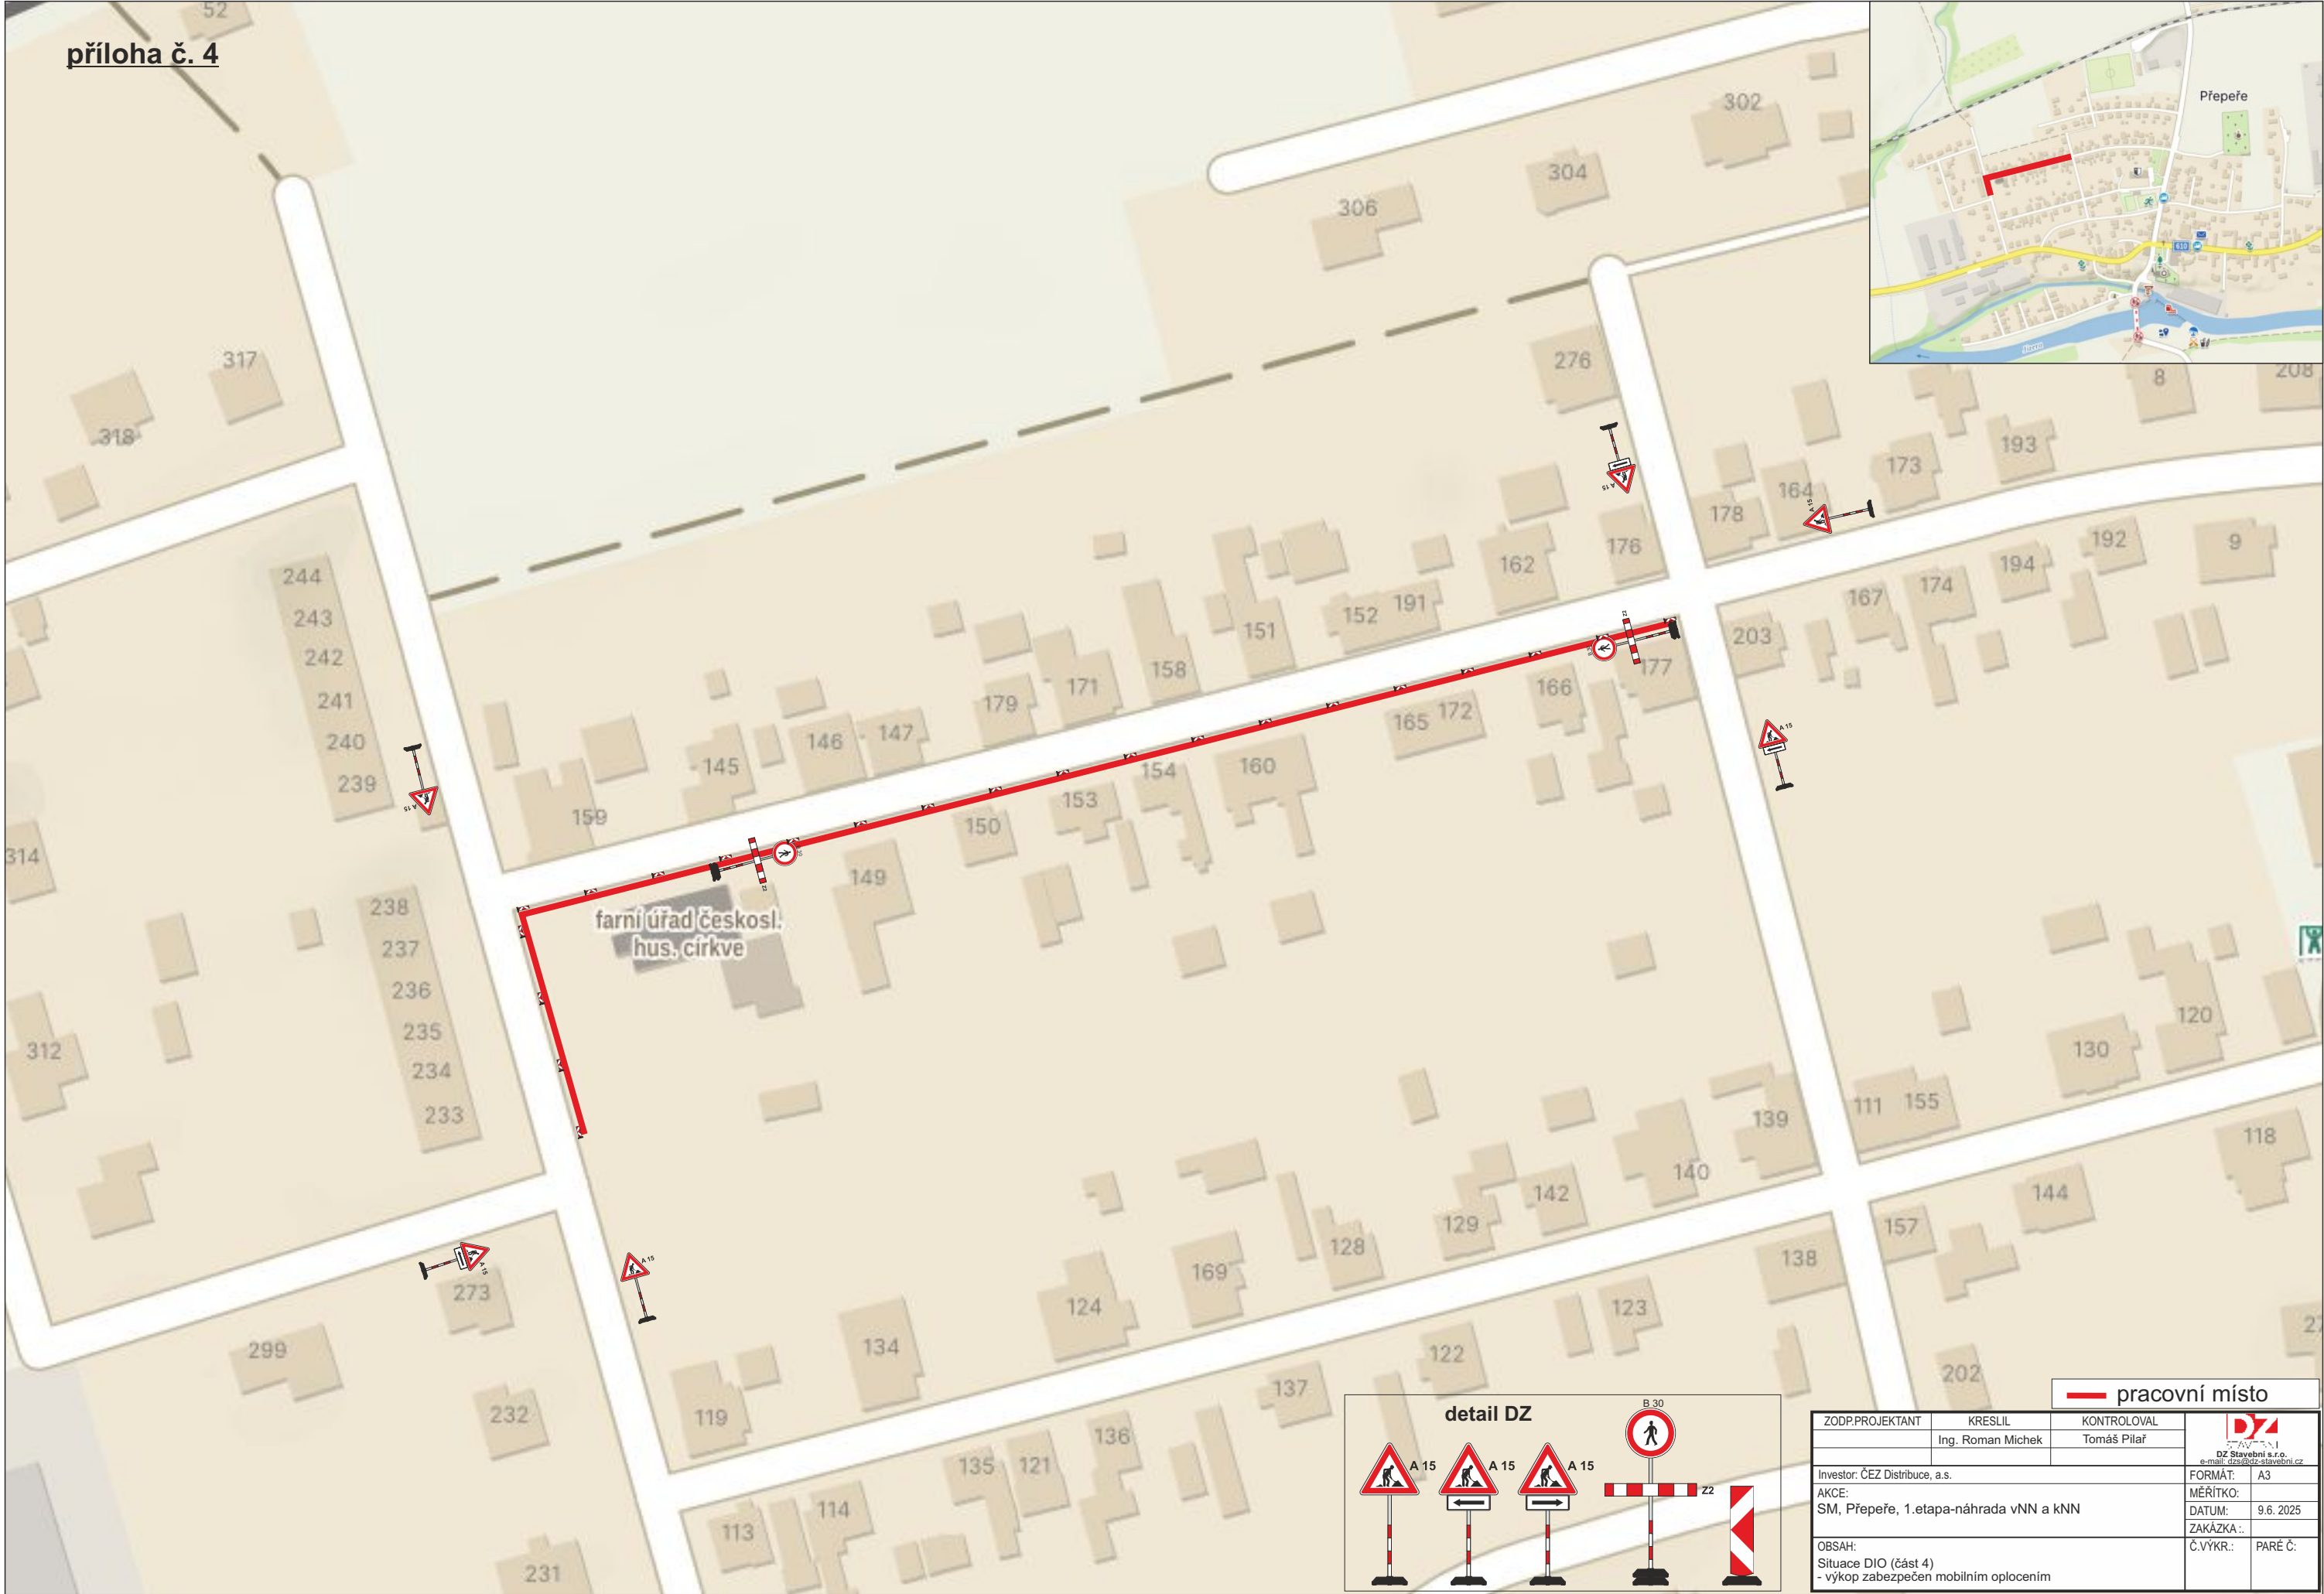



detail DZ

— pracovní místo			
ZODP.PROJEKTANT	KRESLIL	KONTRLOVAL	 DZ Stavební s.r.o. e-mail: dzs@dz-stavebni.cz
	Ing. Roman Michek	Tomáš Pilař	
Investor: ČEZ Distribuce, a.s.			FORMÁT: A3
AKCE: SM, Přepře, 1.etapa-náhrada vNN a kNN			MÉRITKO: 9.6.2025
OBSAH: Situace DIO (část 4) - výkop zabezpečen mobilním oplocením			ZAKÁZKA: Č.VYKR.: PARÉ Č:



detail DZ

— pracovní místo		
ZODP.PROJEKTANT	KRESLIL	KONTOLOVAL
	Ing. Roman Michek	Tomáš Pilař
Investor: ČEZ Distribuce, a.s.		FORMÁT: A3
AKCE: SM, Přepěře, 1.etapa-náhrada vNN a kNN		MÉRITKO: 1:500
OBSAH: Situace DIO (část 5)		DATUM: 9.6.2025
- výkop zabezpečen mobilním oplocením		ZAKÁZKA: Č.VYKR: PARE Č:

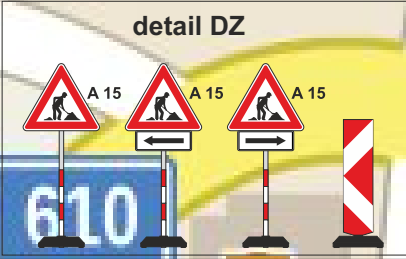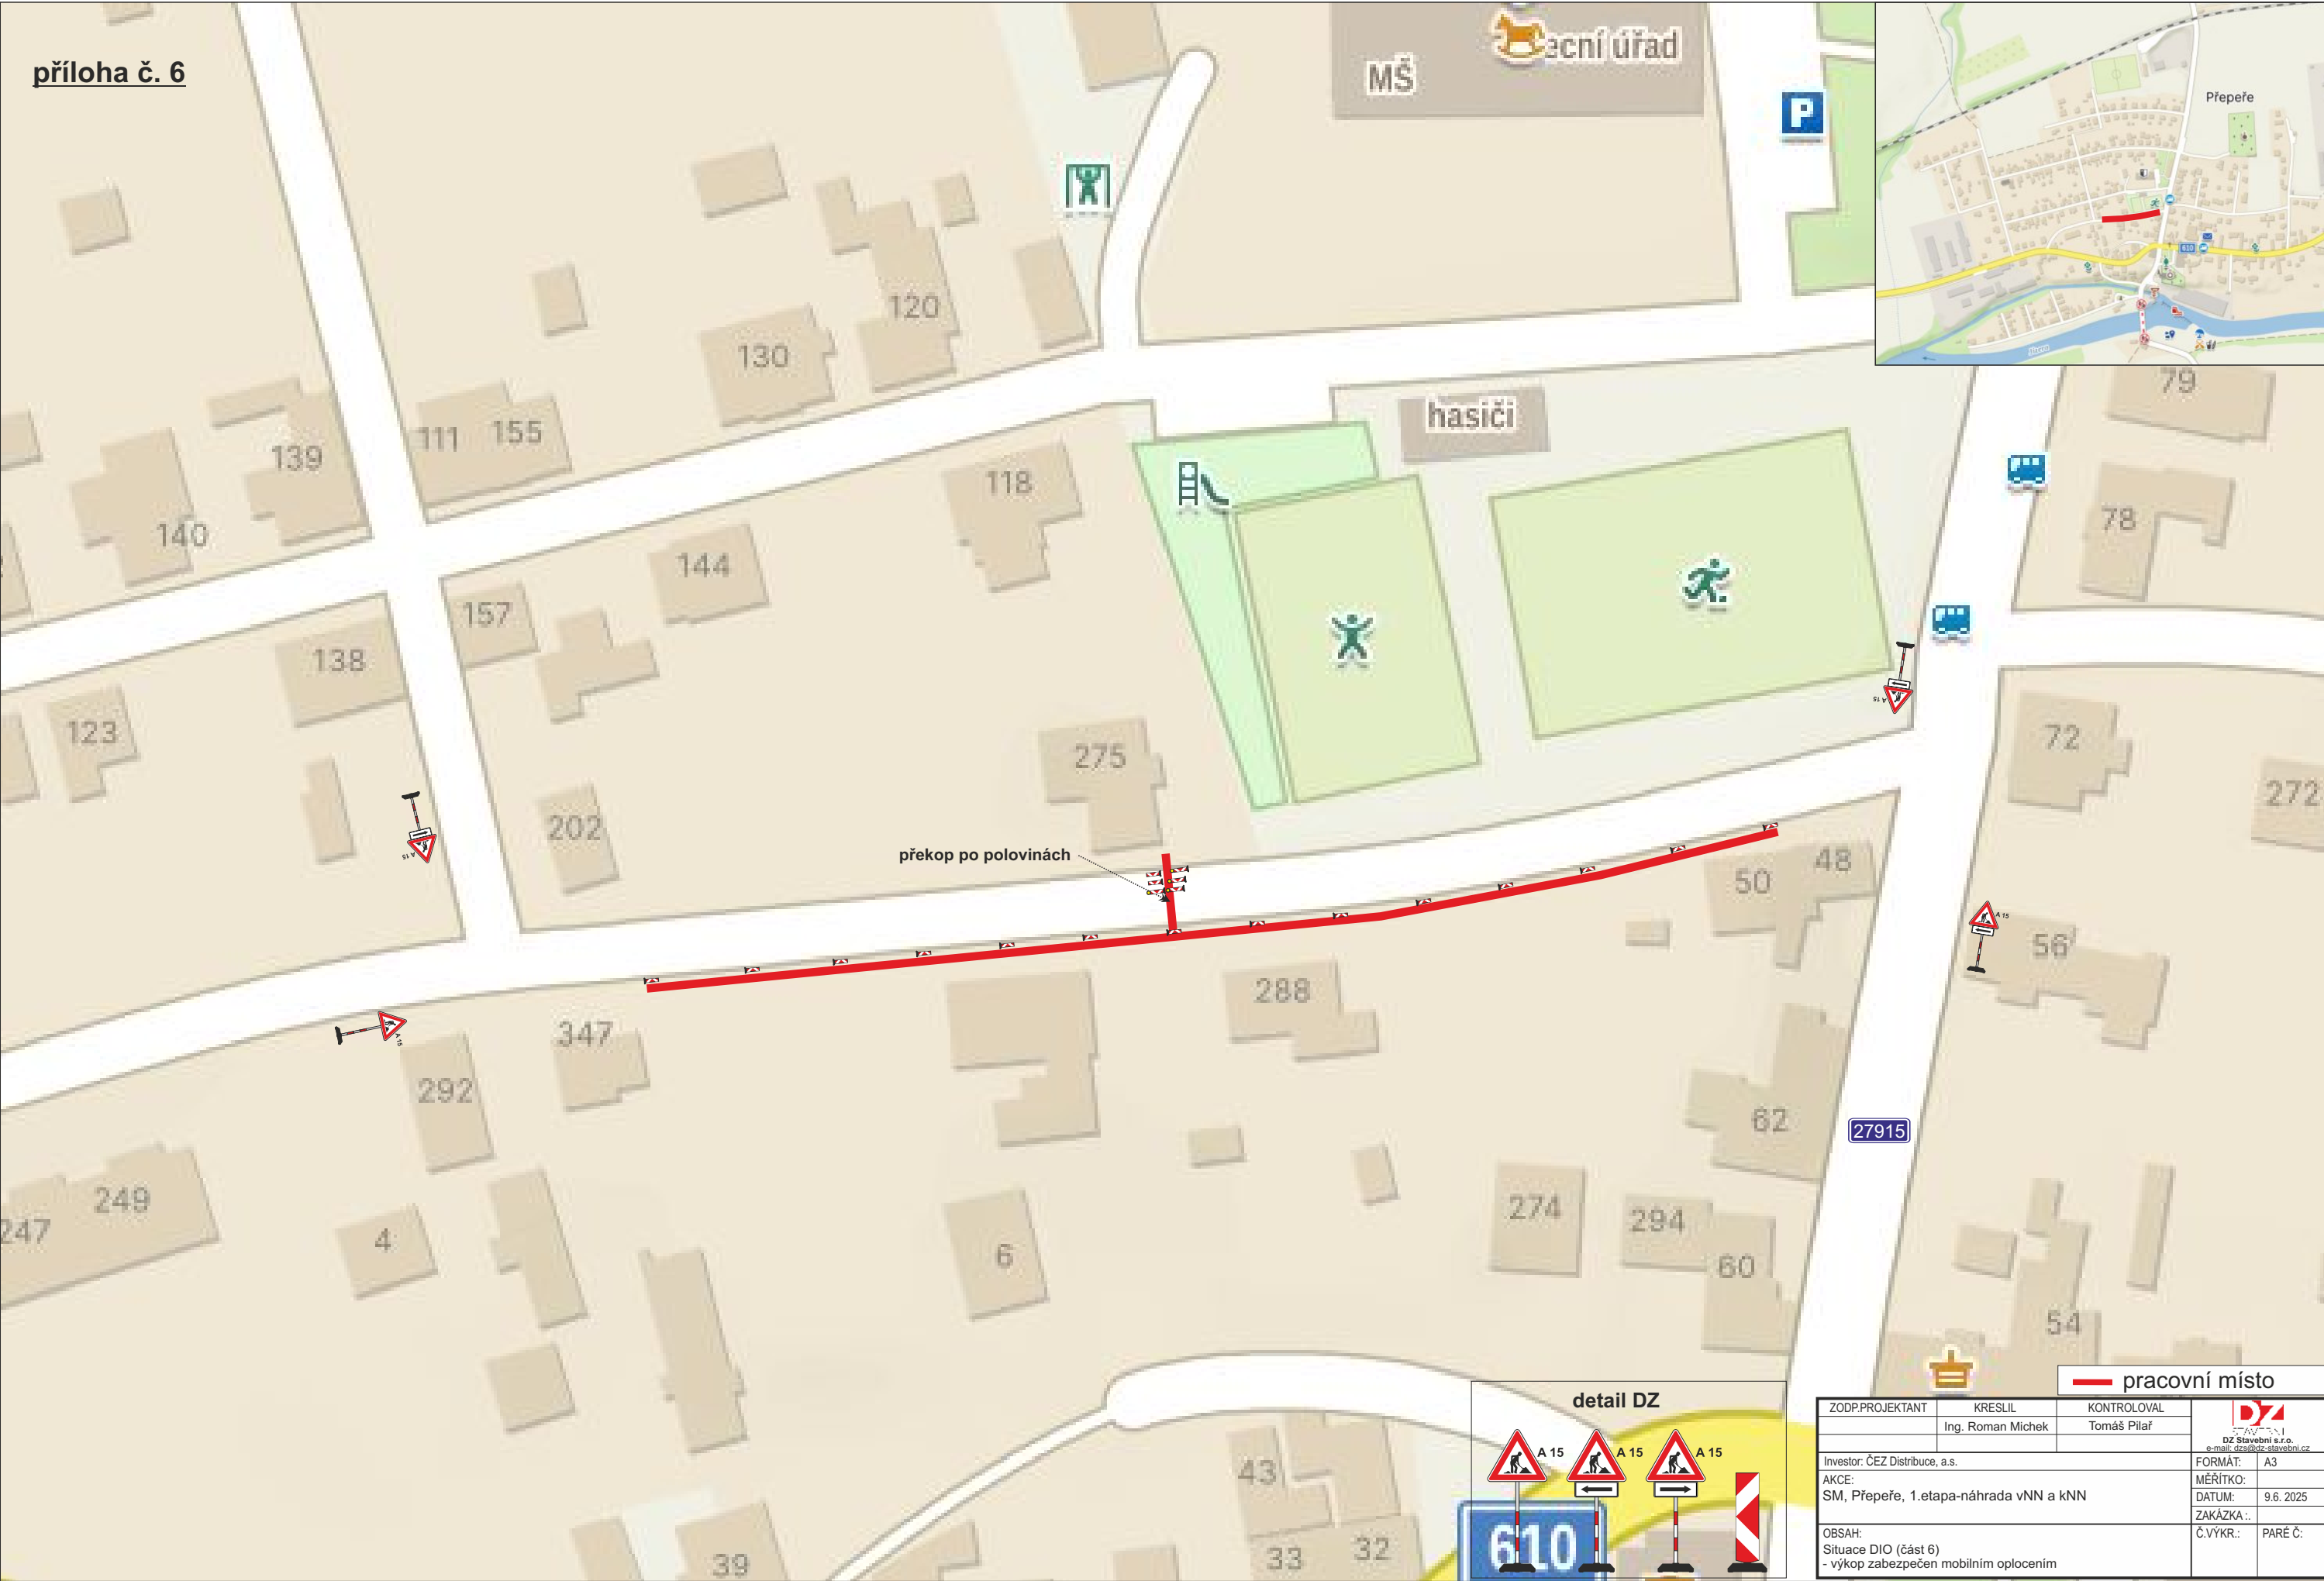


			— pracovní místo	
ZODP.PROJEKTANT	KRESLIL	KONTRÓLOVAL	 DZ Stavební s.r.o. e-mail: dz@dz-stavebni.cz	
	Ing. Roman Michek	Tomáš Pilář		
Investor: ČEZ Distribuce, a.s.			FORMÁT:	A3
AKCE:			MÉRITKO:	
SM, Přepře, 1.etapa-náhrada vNN a kNN			DATUM:	9.6.2025
			ZAKÁZKA..	
OBSAH:			Č.VÝKR.:	PARÉ Č:
Situace DIO (část 6)				
- výkop zabezpečen mobilním oplocením				

příloha č. 7

detail DZ

ZODP.PROJEKTANT	KRESLIL	KONTROLOVAL	FORMÁT:
Ing. Roman Michek	Tomáš Pilar		A3
Investor: ČEZ Distribuce, a.s.			MÉRITKO:
AKCE: SM, Přepaře, 1.etapa-náhrada vNN a kNN			DATUM: 9.6.2025
OBSAH: Situace DIO (část 7) - výkop zabezpečen mobilním oplocením			ZAKÁZKA: .
			C.VÝKR: .

ZODP.PROJEKTANT KRESLIL Ing. Roman Michek	KONTROLOVAL Tomáš Pilař
Investor: ČEZ Distribuce, a.s. AKCE: SM, Přepěťe, 1.etapa-náhrada vNN a kNN	
OBSAH: Situace DIO (část 7) - výkop zabezpečen mobilním oplocením	
FORMÁT: A3 MĚŘÍTKO: DATUM: 9.6. 2025 ZAKÁZKA .: Č.VÝKR.: PARÉ Č.:	

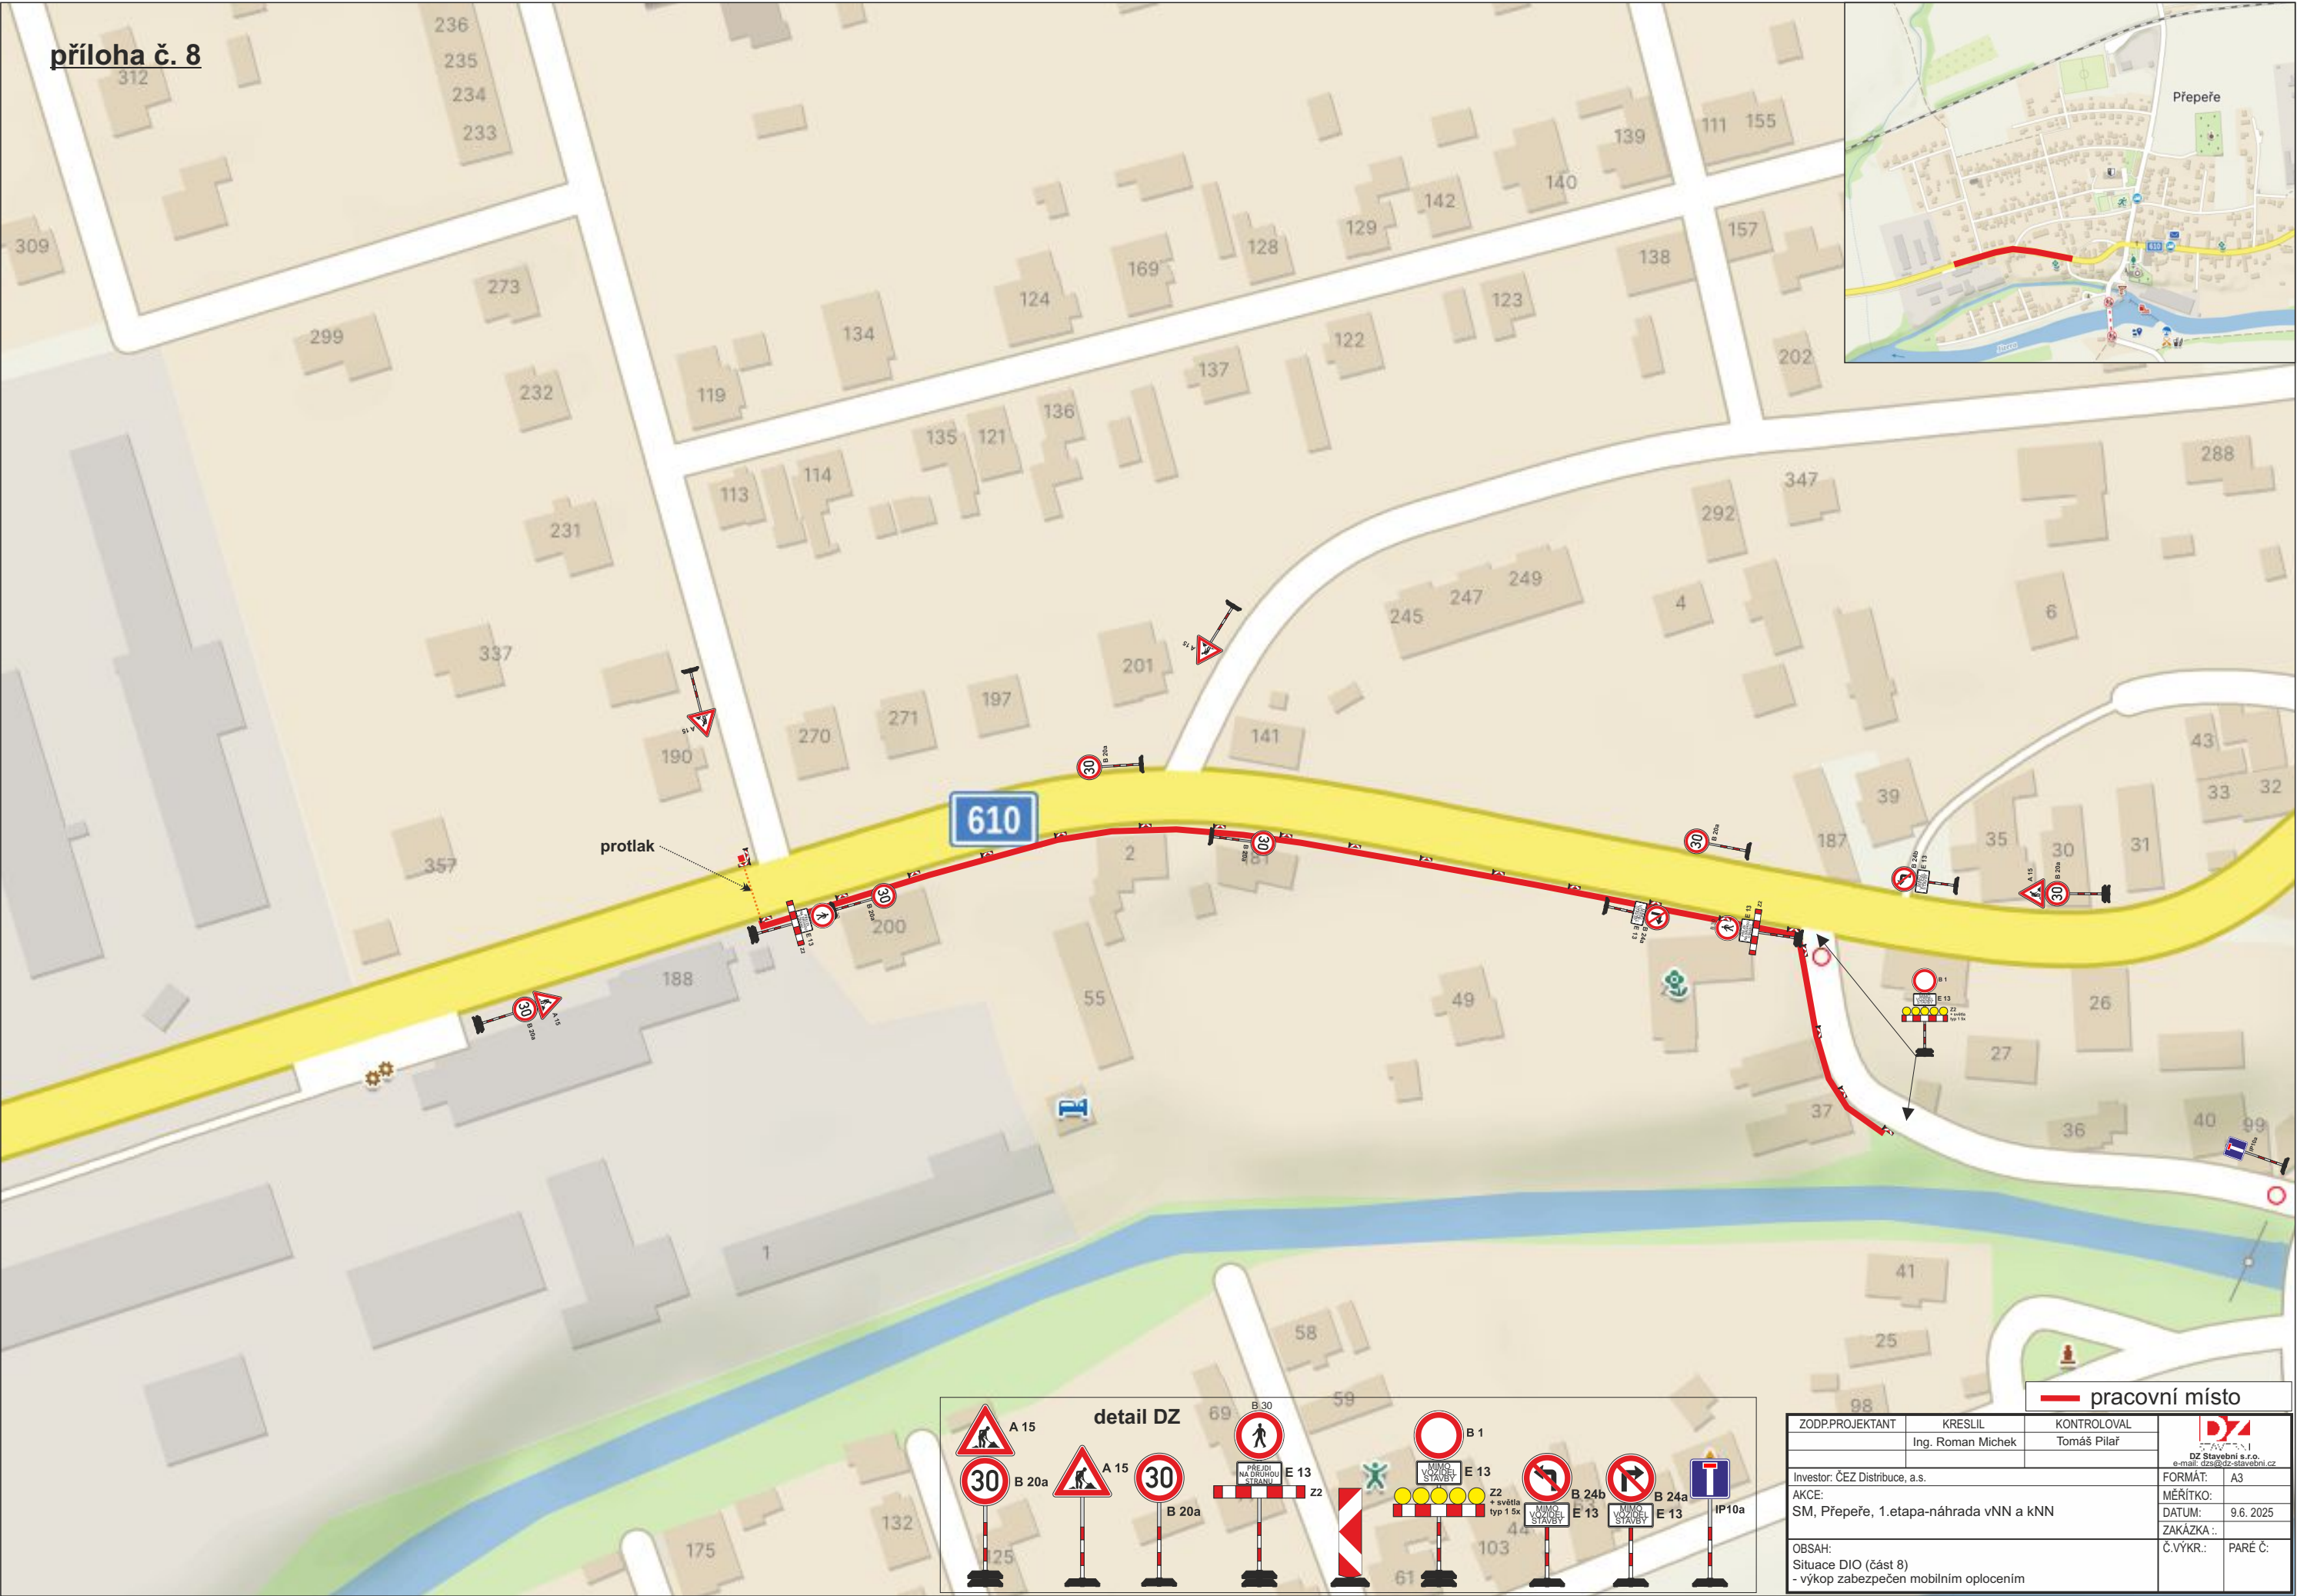

detail DZ

A 15

B 20a

A 15

B 20a

E 13

Z2

B 1

E 13

Z2 + světla typ 1 5x

B 24b

E 13

B 24a

E 13

IP10a


ZODP.PROJEKTANT		KRESLIL	KONTOLOVAL	 DZ Stavby, s.r.o. e-mail: dz@dz-stavby.cz
		Ing. Roman Michek	Tomáš Pilař	
Investor: ČEZ Distribuce, a.s.				FORMÁT: A3
AKCE: SM, Přepaře, 1.etapa-náhrada vNN a kNN				MÉRÍTKO: 9.6. 2025
OBSAH: Situace DIO (část 8) - výkop zabezpečen mobilním oplocením				ZAKÁZKA: Č.VÝKR.: PARÉ Č:

příloha č. 9

— pracovní místo

ZODP.PROJEKTANT	KRESLIL	KONTROLOVAL	 DZ Stavební s.r.o. e-mail: dzs@dz-stavebni.cz
	Ing. Roman Michek	Tomáš Pilař	
Investor: ČEZ Distribuce, a.s.	AKCE:		FORMÁT: A3
SM, Přepaře, 1.etapa-náhrada vVN a KNN			MĚŘITKO: 1:500
			DATUM: 9.6.2025
			ZAKÁZKA ..
			Č.VÝKR.: PARÉ Č.
OBSAH: Situace DIO (část 9) - výkop zabezpečen mobilním oplocením			

ZODP.PROJEKTANT		KRESLIL	KONTROLOVAL	 DZ STAVEBNÍ DZ Stavební s.r.o. e-mail: dzs@dz-stavebni.cz
		Ing. Roman Michek	Tomáš Pilař	
Investor: ČEZ Distribuce, a.s.				FORMÁT: A3
AKCE:				MĚŘITKO:
SM, Přepeře, 1.etapa-náhrada vNN a kNN				DATUM: 9.6. 2025
				ZAKÁZKA ..
OBSAH:				Č.VÝKR.: PARÉ Č.
Situace DIO (část 9)				
- výkop zabezpečen mobilním oplocením				

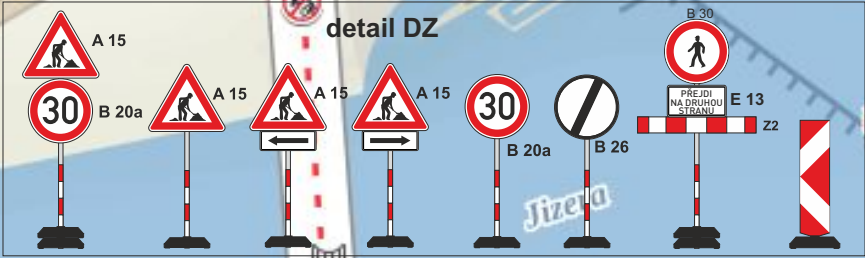

			— pracovní místo	
ZODP.PROJEKTANT	KRESLIL	KONTROLOVAL	 STAVEBNÍ DZ Stavební s.r.o. e-mail: dzs@dz-stavebni.cz	
	Ing. Roman Michek	Tomáš Pilář		
Investor: ČEZ Distribuce, a.s.			FORMÁT:	A3
AKCE:			MÉRÍTKO:	
SM, Přepeře, 1.etapa-náhrada vNN a kNN			DATUM:	9.6.2025
			ZAKÁZKA .:	
OBSAH:			Č.VÝKR.:	PARÉ Č:
Situace DIO (část 10)				
- výkop zabezpečen mobilním oplocením				